



ÚZEMNÝ PLÁN OBCE ŠALGOČKA - ZMENY A DOPLNKY 2/2018

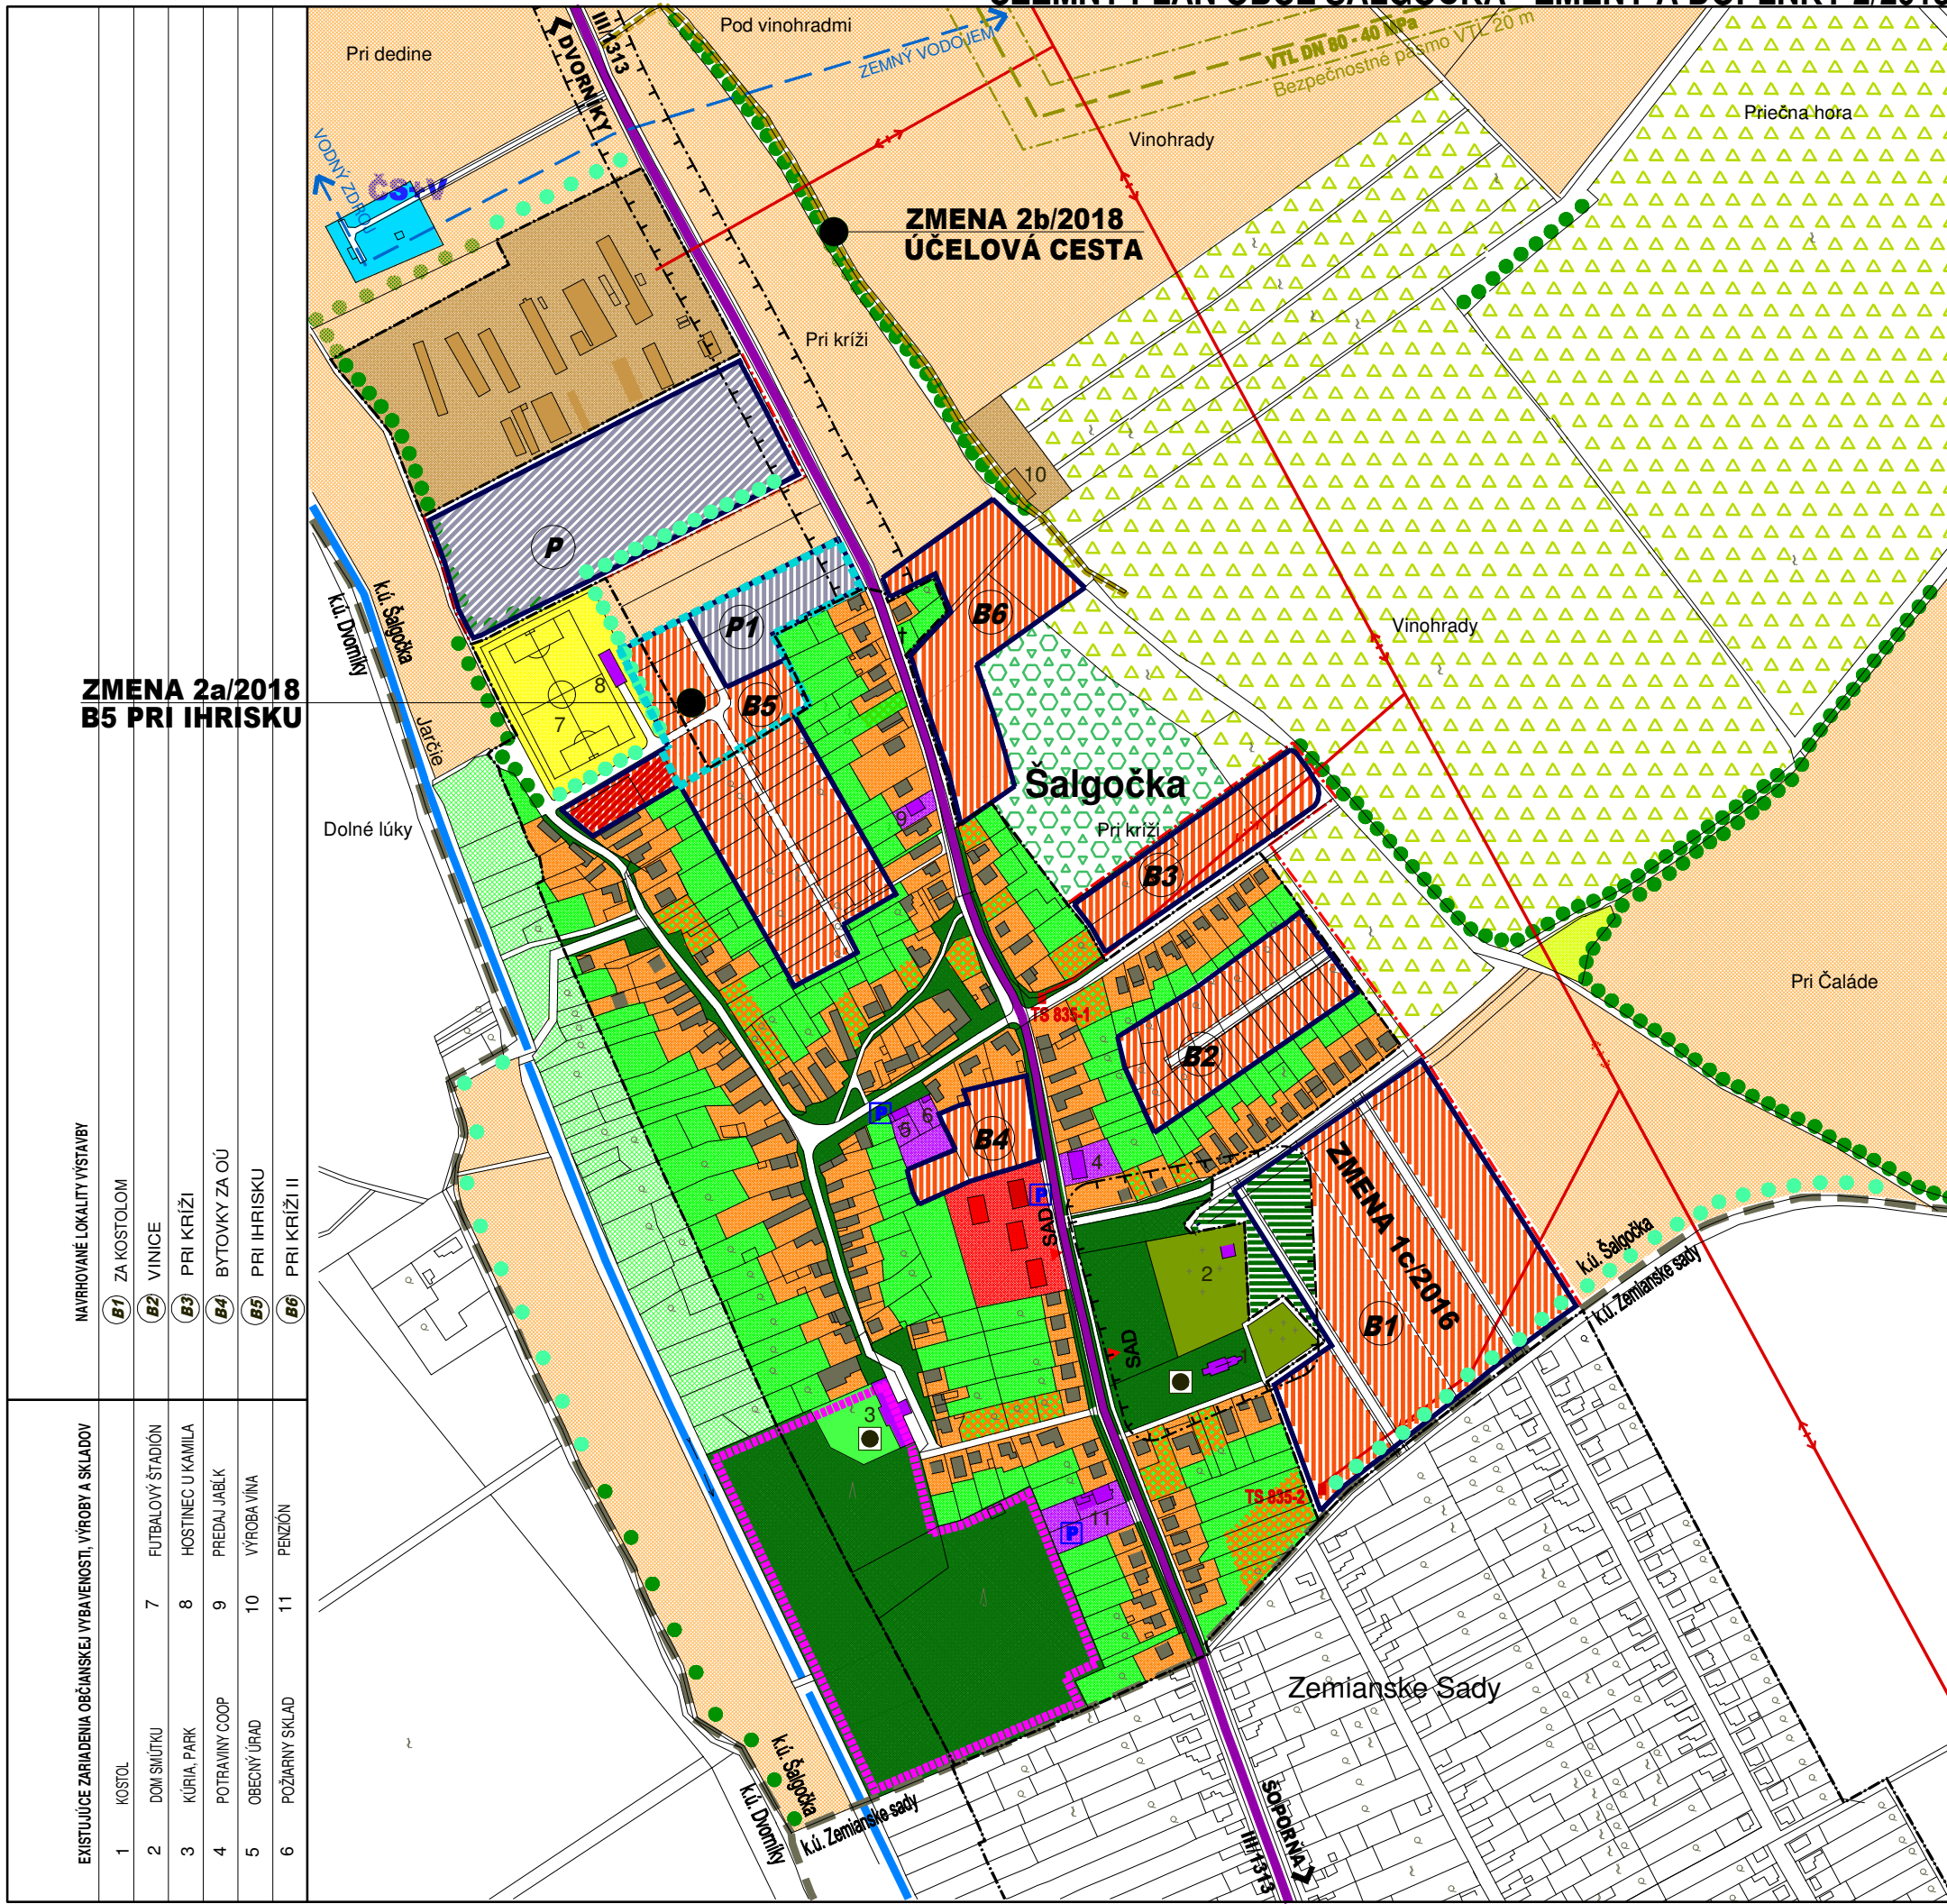

JESTV. STAV	NÁVRH	VÝHLAD	HRANICA KATASTRA
			HRANICA KATASTRA
			HRANICA ZASTAVANÉHO ÚZEMIA
			PLOCHY BÝVANIA - RODINNÉ DOMY
			PLOCHY BÝVANIA - RODINNÉ DOMY - PRELUKY
			PLOCHY BÝVANIA - BYTOVÉ DOMY DO 4 NP
			PLOCHA OBČIANSKEJ VYBAVENOSTI
			PLOCHY ŠPORTU A REKREÁCIE
			PLYOCHA VÝROBY A SKLADOV
			PLOCHY POLNOHOSPODÁRSKEJ VÝROBY
			POLNOHOSPODÁRSKA PODA
			KULTÚRNA PAMIATKA ÚKZP
			KÚRIA, PARK - KULTÚRNA PAMIATKA ÚKZP
			CINTORÍN
			VEREJNÁ ZELEŇ
			LESY
			LÍNIOVÁ A VYSOKÁ SPRIEVODNÁ ZELEŇ
			SADY
			VINICE
			ZÁHRADY
			TRVALE TRÁVNATÉ PORASTY
			OSTATNÉ PLOCHY
			VODNÝ TOK, VODNÁ PLOCHA
			CESTA III. TRIEDY, V SÍDLE ZBERNÁ B2
			ZASTÁVKA SAD
			PARKOVISKO
			ČERPACIA STANICA + VODOJEM
			VTL PLYNOVOD
			TRAFOSTANICA
			VZDUŠNÉ ELEKTRICKÉ VN VEDENIE 22 KV
			ATÚ
			OCHRANNÉ PÁSMA ROZNEHO DRUHU
ZMENA 2/2018			
			HRANICA ZMENY 2/2018
			ÚČELOVÁ CESTA

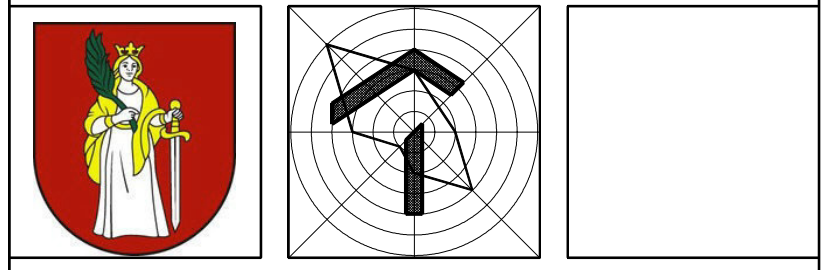

ZMENA 2/2018 - NÁVRH ÚZEMNÝ PLÁN OBCE ŠALGOČKA

OBSTARÁVATEL : OBEC ŠALGOČKA
SPRACOVATEL : A5 ATELIÉR ARCHITEKTÚRY A URBANIZMU TRNAVA

KOMPLEXNÝ NÁVRH PRIESTOROVÉHO USPORIADANIA A FUNKČNÉHO VYUŽÍVANIA ÚZEMIA

HLAVNÝ RIEŠITEĽ : ING.ARCH. PETER ODNOGA

**ZMENA 2a/2018
B5 PRI IHRISKU**

**ZMENA 2b/2018
ÚČELOVÁ CESTA**

ZMENA 1c/2016

- NAVROVANE LOKALITY VÝSTAVBY
- B1 ZA KOSTOLOM
 - B2 VINICE
 - B3 PRI KRÍŽI
 - B4 BYTOVKY ZA OÚ
 - B5 PRI IHRISKU
 - B6 PRI KRÍŽI II

- EXISTUJÚCE ZARIADENIA OBČIANSKEJ VYBAVENOSTI, VÝROBY A SKLADOV
- 1 KOSTOL
 - 2 DOM SMŮTKU
 - 3 KÚRIA, PARK
 - 4 POTRAVINÝ COOP
 - 5 OBECNÝ ÚRAD
 - 6 POŽIARNY SKLAD
 - 7 FUTBALOVÝ ŠTADIÓN
 - 8 HOSTINEC U KAMILA
 - 9 PREDAJ JABĽK
 - 10 VÝROBA VÍNA
 - 11 PENZIÓN