


# ÚZEMNÝ PLÁN OBCE ŠALGOČKA - ZMENY A DOPLNKY 2/2018

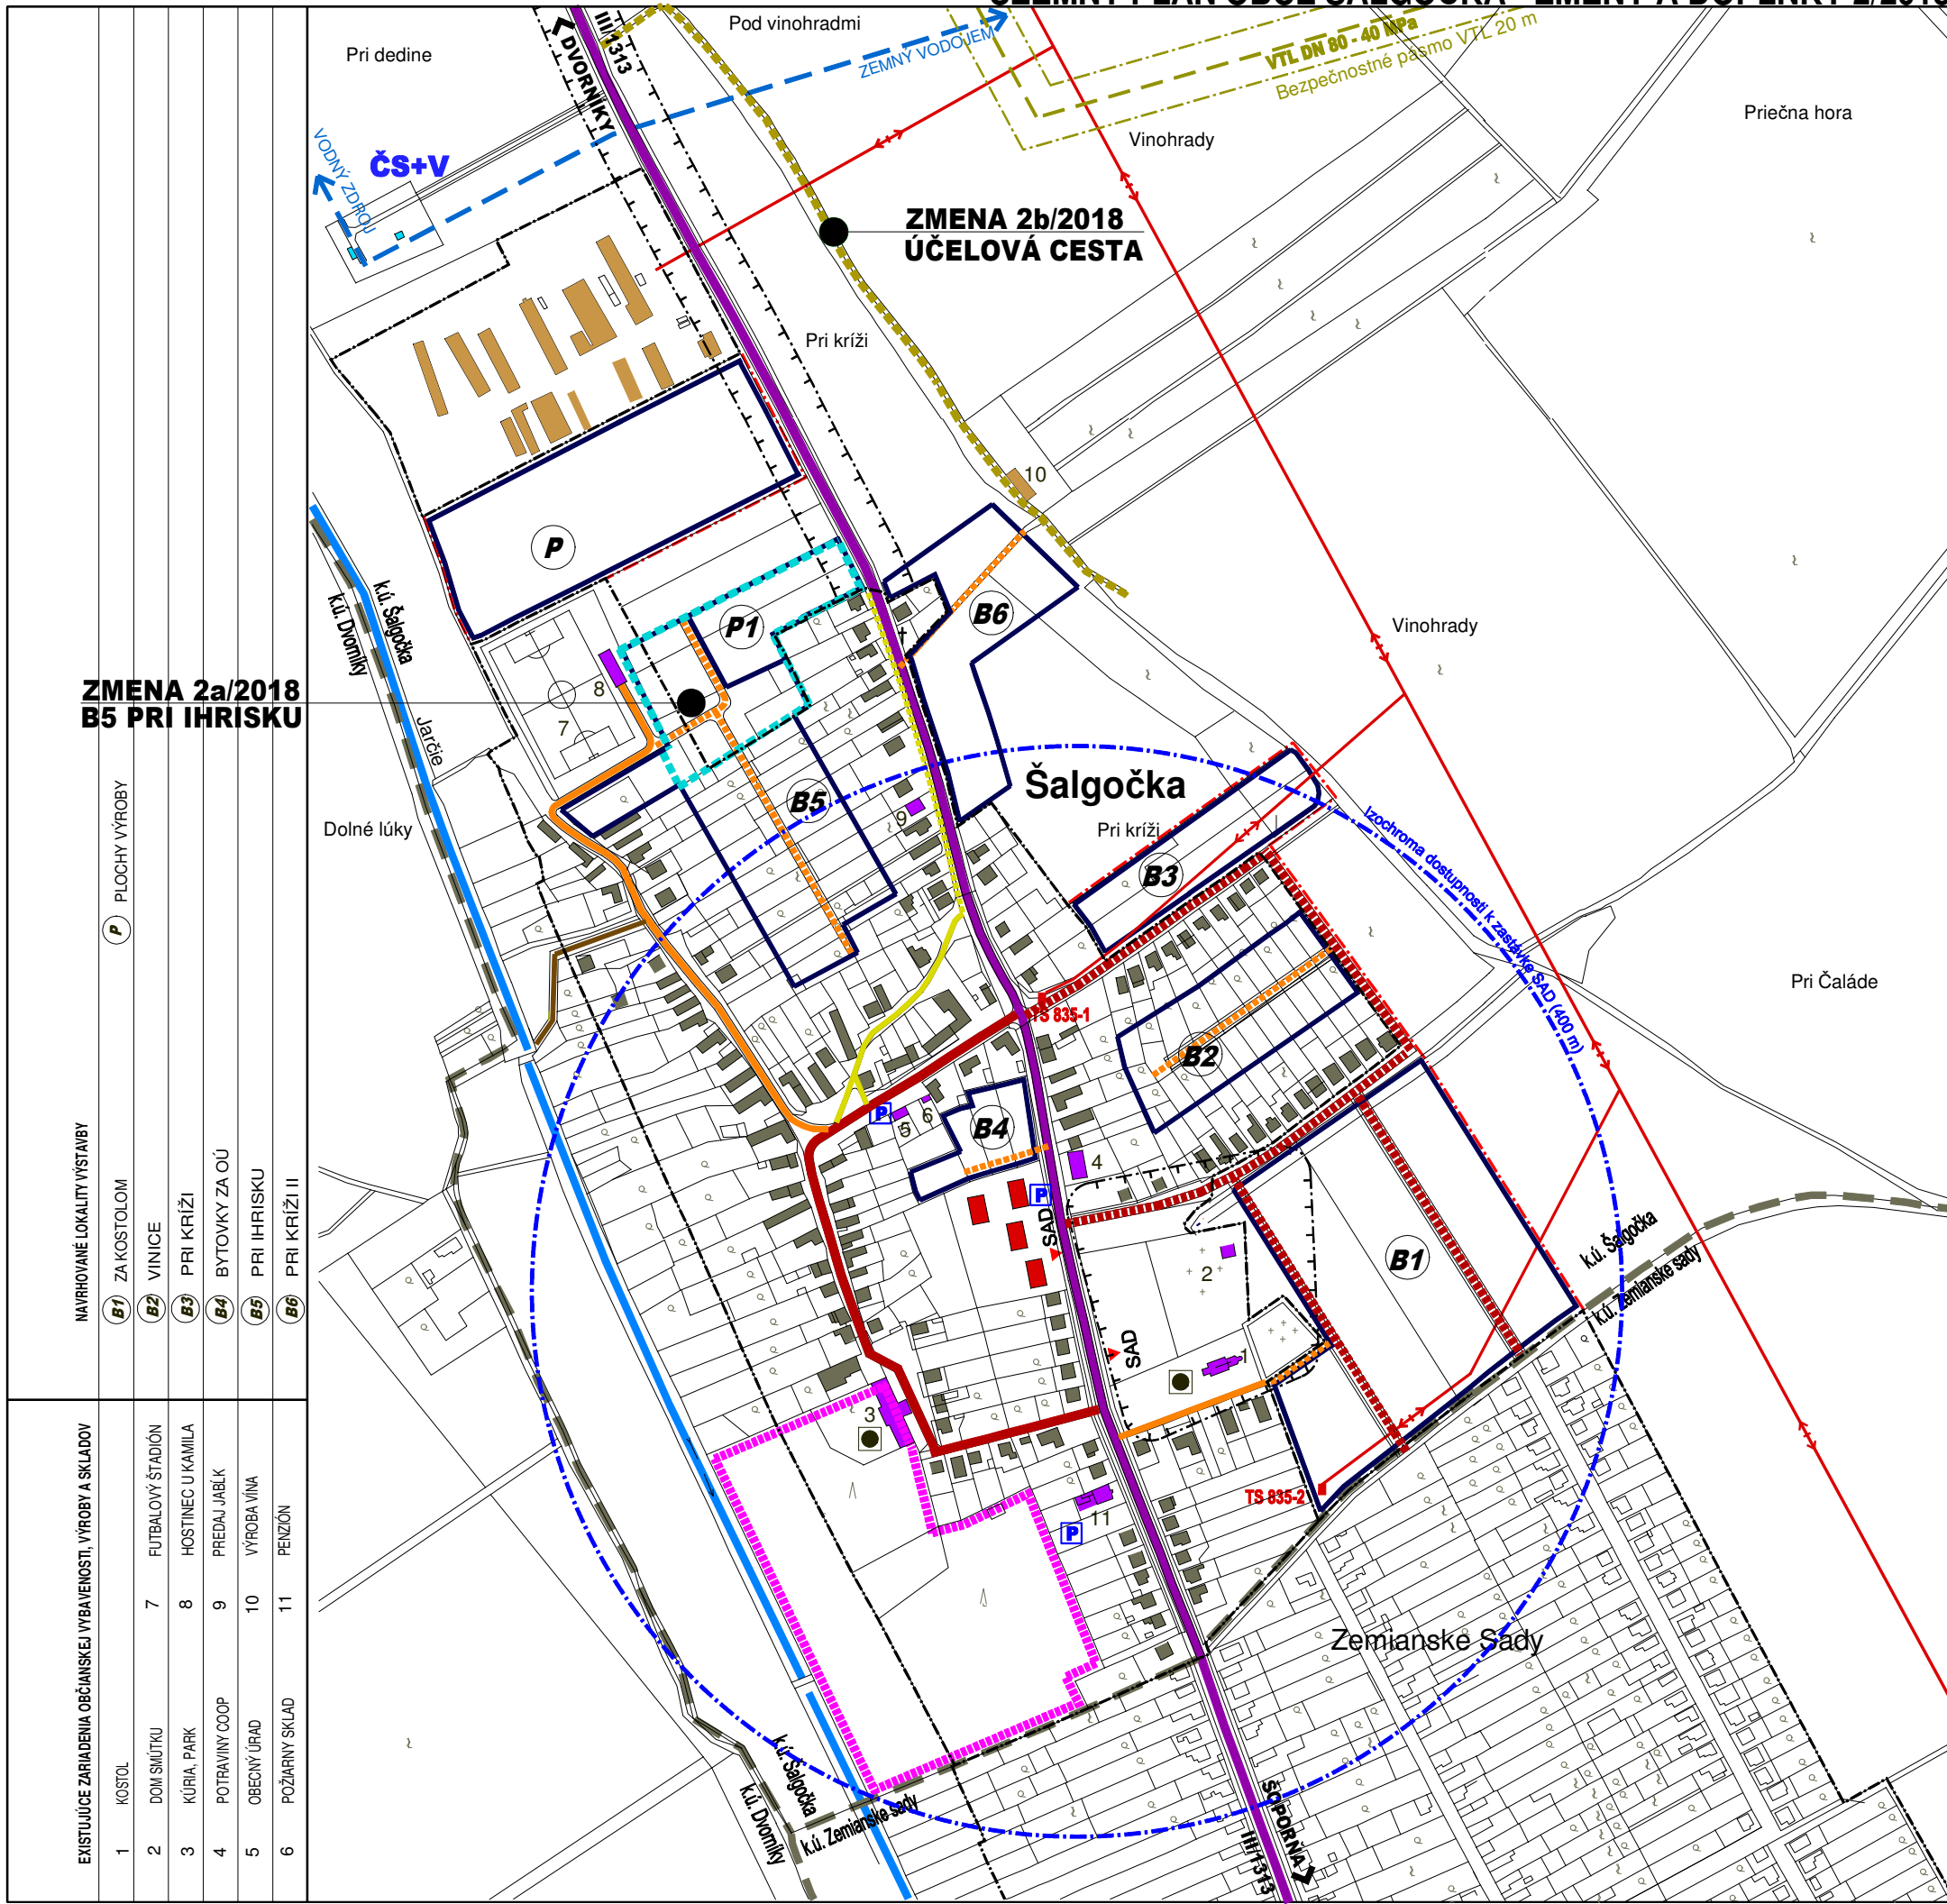


**ZMENA 2a/2018  
B5 PRI IHRISKU**

**ZMENA 2b/2018  
ÚČELOVÁ CESTA**

- NAVROVANE LOKALITY VÝSTAVBY
- (P) PLOCHY VÝROBY
  - (B1) ZA KOSTOLOM
  - (B2) VINICE
  - (B3) PRI KRIŽI
  - (B4) BYTOVKY ZA OÚ
  - (B5) PRI IHRISKU
  - (B6) PRI KRIŽI II

- EXISTUJÚCE ZARIADENIA OBČIANSKEJ VYBAVENOSTI, VÝROBY A SKLADOV
- 1 KOSTOL
  - 2 DOM SMŮTKU
  - 3 KÚRIA, PARK
  - 4 POTRAVINY COOP
  - 5 OBECNÝ ÚRAD
  - 6 POŽIARNY SKLAD
  - 7 FUTBALOVÝ ŠTADIÓN
  - 8 HOSTINEC U KAMILA
  - 9 PREDAL JABĽK
  - 10 VÝROBA VINA
  - 11 PENZIÓN

JESTV. STAV	NÁVRH	VÝHLAD	
			HRANICA KATASTRA
			HRANICA ZASTAVANÉHO ÚZEMIA
			PLOCHY BÝVANIA - RODINNÉ DOMY
			PLOCHY BÝVANIA - BYTOVÉ DOMY DO 4 NP
			PLOCHA OBČIANSKEJ VYBAVENOSTI
			PLOCHY ŠPORTU A REKREÁCIE
			PLOCHA VÝROBY A SKLADOV
			PLOCHY POLNOHOSPODÁRSKEJ VÝROBY
			KULTÚRNA PAMiatKA ÚKZP
			KÚRIA, PARK - KULTÚRNA PAMiatKA ÚKZP
			CINTORÍN
			VODNÝ TOK, VODNÁ PLOCHA
			CESTA III. TRIEDY, V SÍDLE ZBERNÁ B2
			MIESTNA KOMUNIKÁCIA OBSLUŽNÁ C2, C3
			MIESTNA KOMUNIKÁCIA UPOKOJENÁ D1
			CHODNÍK SAMOSTATNÝ D3
			CYKLISTICKÁ A PEŠIA TRASA D2
			ÚČELOVÁ KOMUNIKÁCIA
			NESPEVNEŇÁ KOMUNIKÁCIA
			IZOCHROMA DOSTUPNOSTI ZASTÁVOK HD
			ZASTÁVKA SAD
			PARKOVISKO
			ČERPACIA STANICA + VODOJEM
			VODOVODNÉ VÝTLAČNÉ POTRUBIE DN 150
			VTL PLYNOVOD
			TRAFOSTANICA
			VZDUŠNÉ ELEKTRICKÉ VN VEDENIE 22 KV
			ATÚ
			OCHRANNÉ PÁSMA ROZNEHO DRUHU
<b>ZMENA 2/2018</b>			
			HRANICA ZMENY 2/2018
			ÚČELOVÁ CESTA

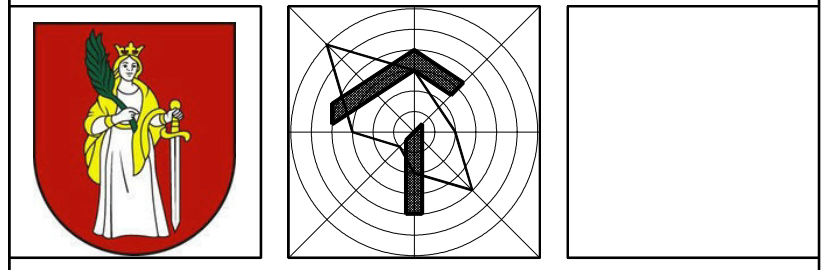

## ZMENA 2/2018 - NÁVRH ÚZEMNÝ PLÁN OBCE ŠALGOČKA

OBSTARÁVATEĽ : OBEC ŠALGOČKA  
SPRACOVATEĽ : A5 ATELIER ARCHITEKTÚRY A URBANIZMU TRNAVA

### DOPRAVA

HLAVNÝ RIEŠITEĽ : ING.ARCH. PETER ODNOGA