


ÚZEMNÝ PLÁN OBCE ŠALGOČKA - ZMENY A DOPLNKY 2/2018

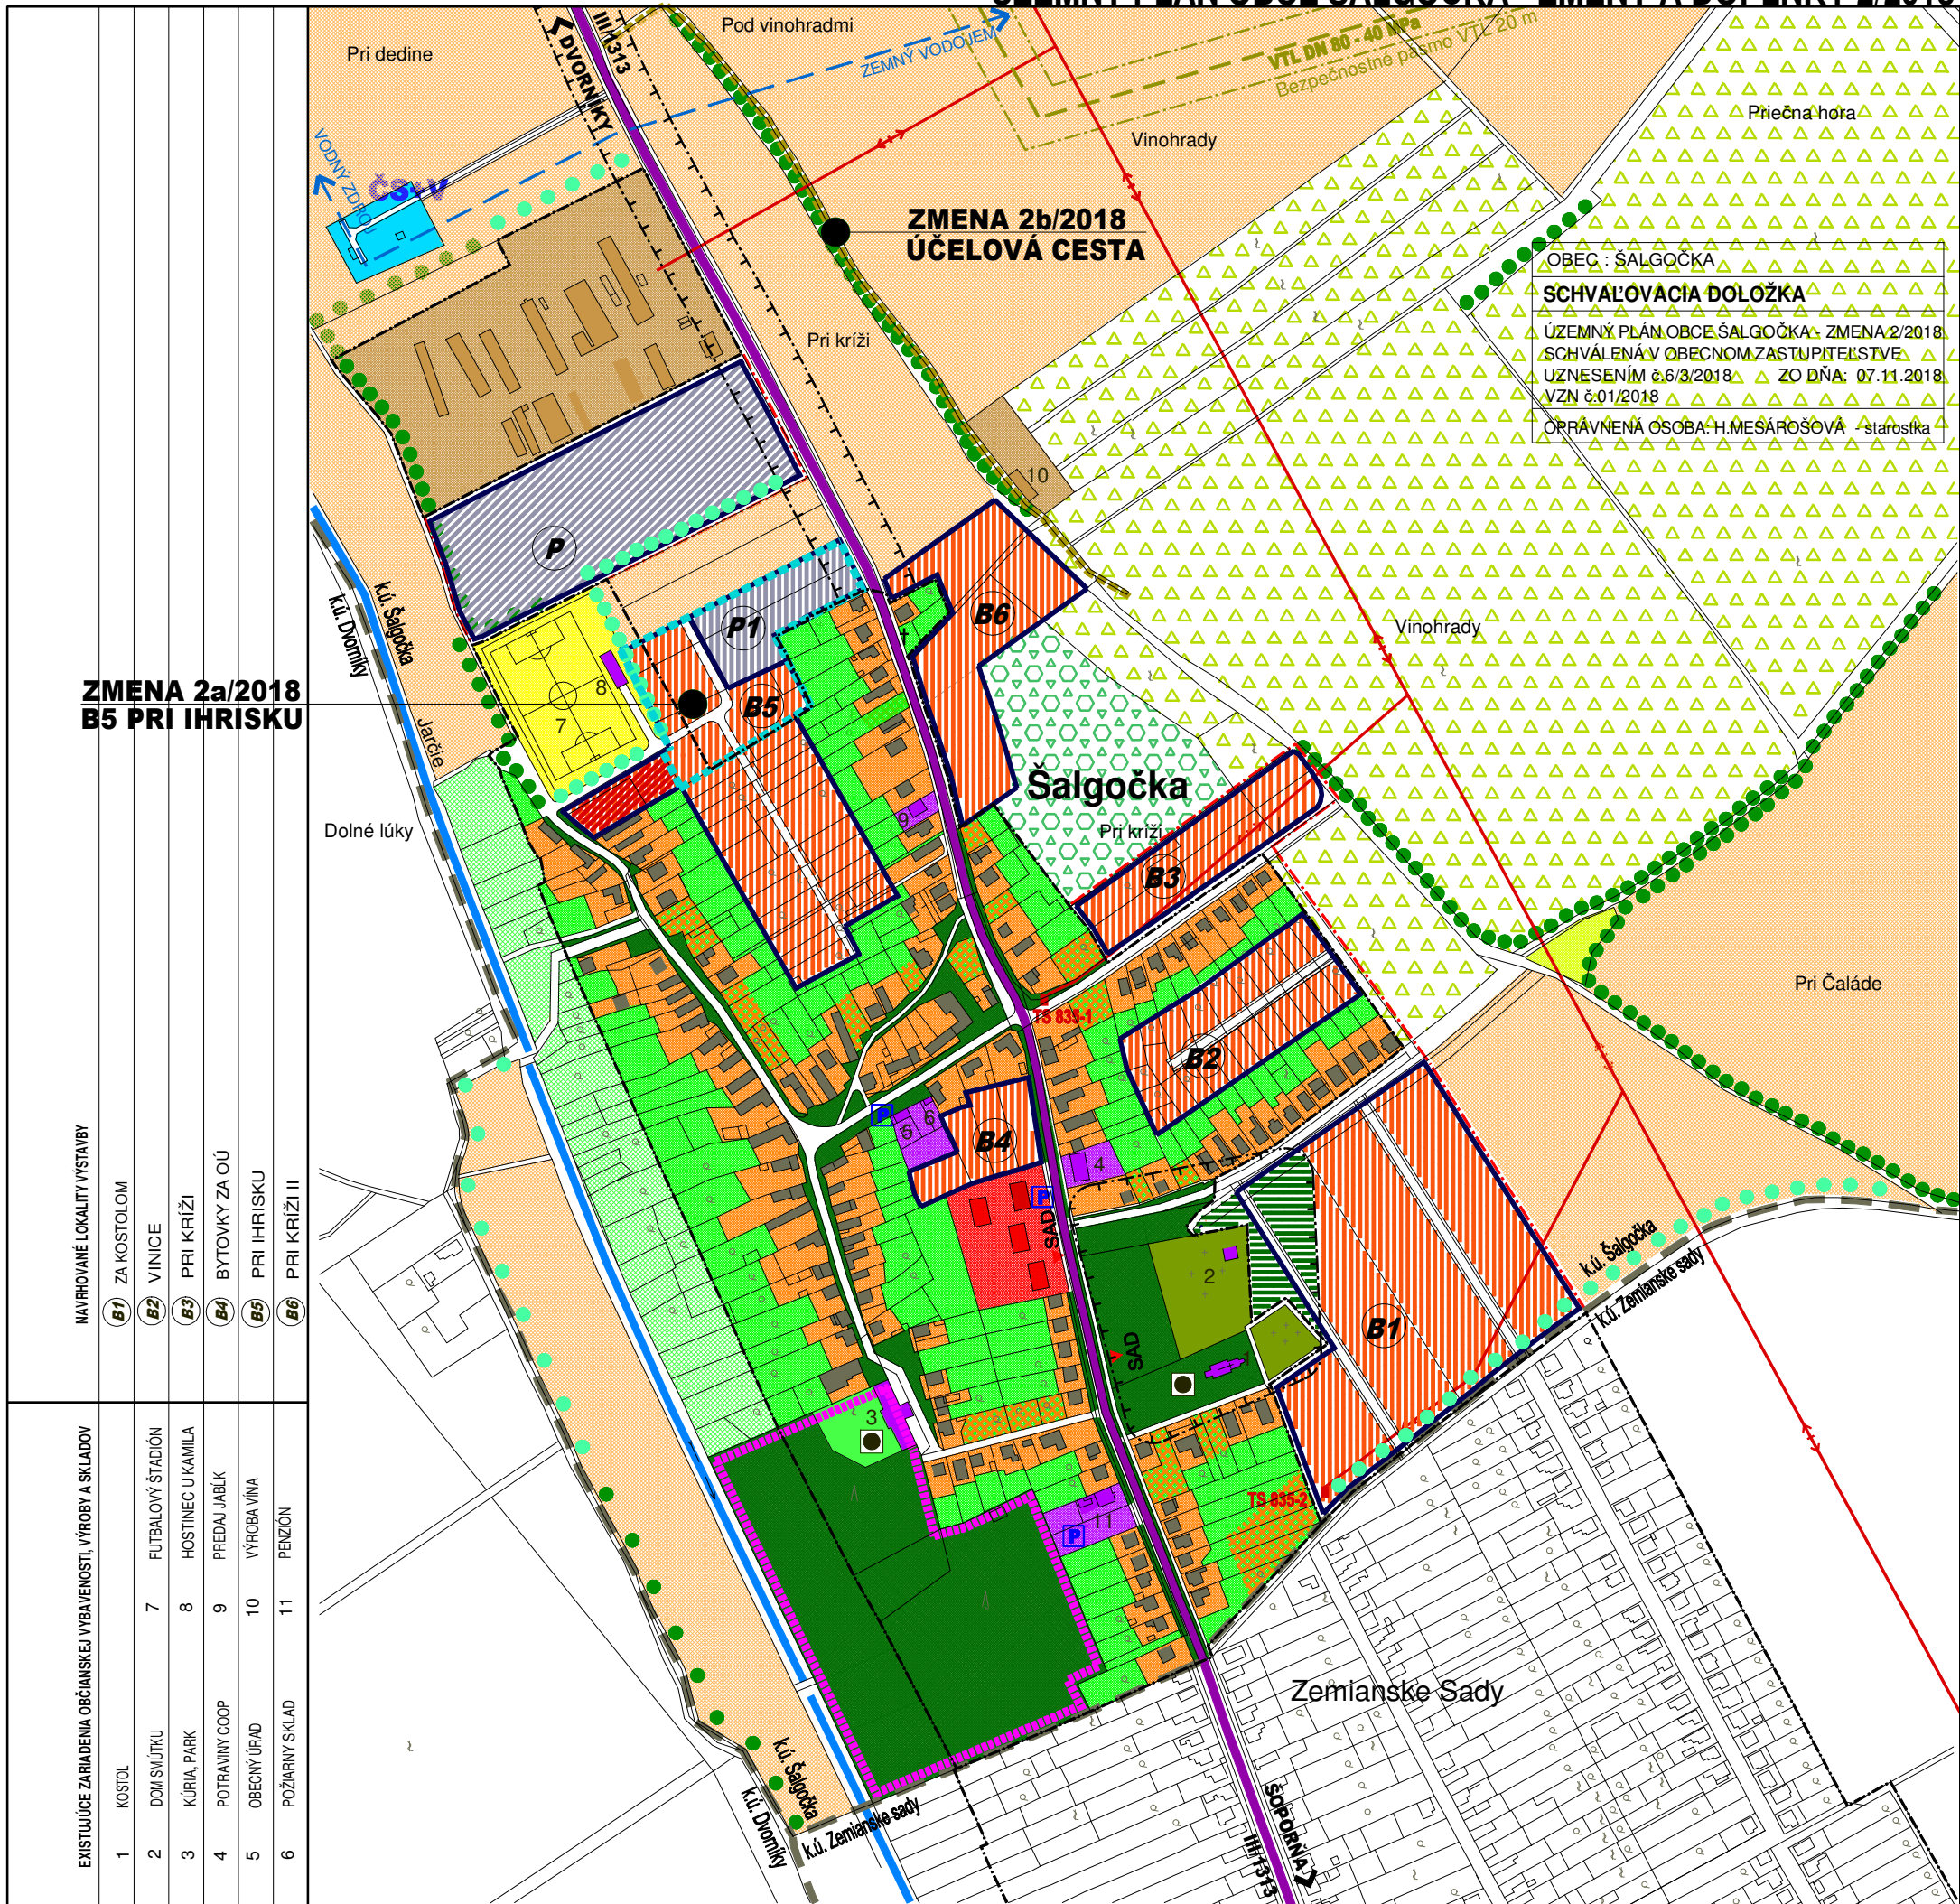

**ZMENA 2a/2018
B5 PRI IHRISKU**


**ZMENA 2b/2018
ÚČELOVÁ CESTA**

OBEC : ŠALGOČKA
SCHVAĽOVACIA DOLOŽKA
 ÚZEMNÝ PLÁN OBCE ŠALGOČKA - ZMENA 2/2018
 SCHVAĽENÝ V OBECNOM ZASTUPITELSTVE
 UZNESENÍM č.6/3/2018 ZO DŇA: 07.11.2018
 VZN č.01/2018
 OPRÁVNENÁ OSOBA: H.MESÁROŠOVÁ - starostka

- NAVROVANE LOKALITY VÝSTAVBY
- (B1) ZA KOSTOLOM
 - (B2) VINICE
 - (B3) PRI KRÍŽI
 - (B4) BYTOVKY ZA OÚ
 - (B5) PRI IHRISKU
 - (B6) PRI KRÍŽI II

- EXISTUJÚCE ZARIADENIA OBCIANSKEJ VYBAVENOSTI, VÝROBY A SKLADOV
- 1 KOSTOL
 - 2 DOM SMŮTKU
 - 7 FUTBALOVÝ ŠTADIÓN
 - 8 HOSTINEC U KAMILA
 - 9 PREDAL JABĹK
 - 10 VÝROBA VINA
 - 11 PENZIÓN

JESTV. STAV	NÁVRH	VÝHLAD	
			HRANICA KATASTRA
			HRANICA ZASTAVANÉHO ÚZEMIA
			PLOCHY BÝVANIA - RODINNÉ DOMY
			PLOCHY BÝVANIA - RODINNÉ DOMY - PRELUKY
			PLOCHY BÝVANIA - BYTOVÉ DOMY DO 4 NP
			PLOCHA OBCIANSKEJ VYBAVENOSTI
			PLOCHY ŠPORTU A REKREÁCIE
			PLYOCHA VÝROBY A SKLADOV
			PLOCHY POLNOHOSPODÁRSKEJ VÝROBY
			POLNOHOSPODÁRSKA PODA
			KULTÚRNA PAMiatKA ÚKZP
			KÚRIA, PARK - KULTÚRNA PAMiatKA ÚKZP
			CINTORÍN
			VEREJNÁ ZELEN'
			LESY
			LÍNIOVÁ A VYSOKÁ SPRIEVODNÁ ZELEN'
			SADY
			VINICE
			ZÁHRADY
			TRVALE TRÁVNATÉ PORASTY
			OSTATNÉ PLOCHY
			VODNÝ TOK, VODNÁ PLOCHA
			CESTA III. TRIEDY, V SÍDLE ZBERNÁ B2
			ZASTÁVKA SAD
			PARKOVISKO
			ČERPACIA STANICA + VODOJEM
			VTL PLYNOVOD
			TRAFOSTANICA
			VZDUŠNÉ ELEKTRICKÉ VN VEDENIE 22 KV
			ATÚ
			OCHRANNÉ PÁSMA ROZNEHO DRUHU
			ZMENA 2/2018
			HRANICA ZMENY 2/2018
			ÚČELOVÁ CESTA

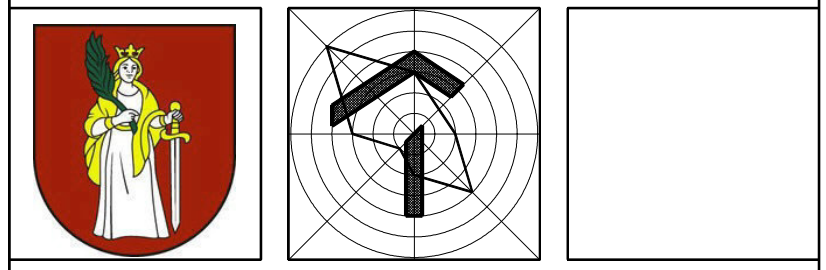

ZMENA 2/2018 - ČISTOPIS ÚZEMNÝ PLÁN OBCE ŠALGOČKA

OBSTARÁVATEĽ : OBEC ŠALGOČKA
 SPRACOVATEĽ : A5 ATELIER ARCHITEKTÚRY A URBANIZMU TRNAVA

KOMPLEXNÝ NÁVRH PRIESTOROVÉHO USPORIADANIA A FUNKČNÉHO VYUŽÍVANIA ÚZEMIA

HLAVNÝ RIEŠITEĽ : ING.ARCH. PETER ODNOGA