


# ÚZEMNÝ PLÁN OBCE ŠALGOČKA - ZMENY A DOPLNKY 2/2018

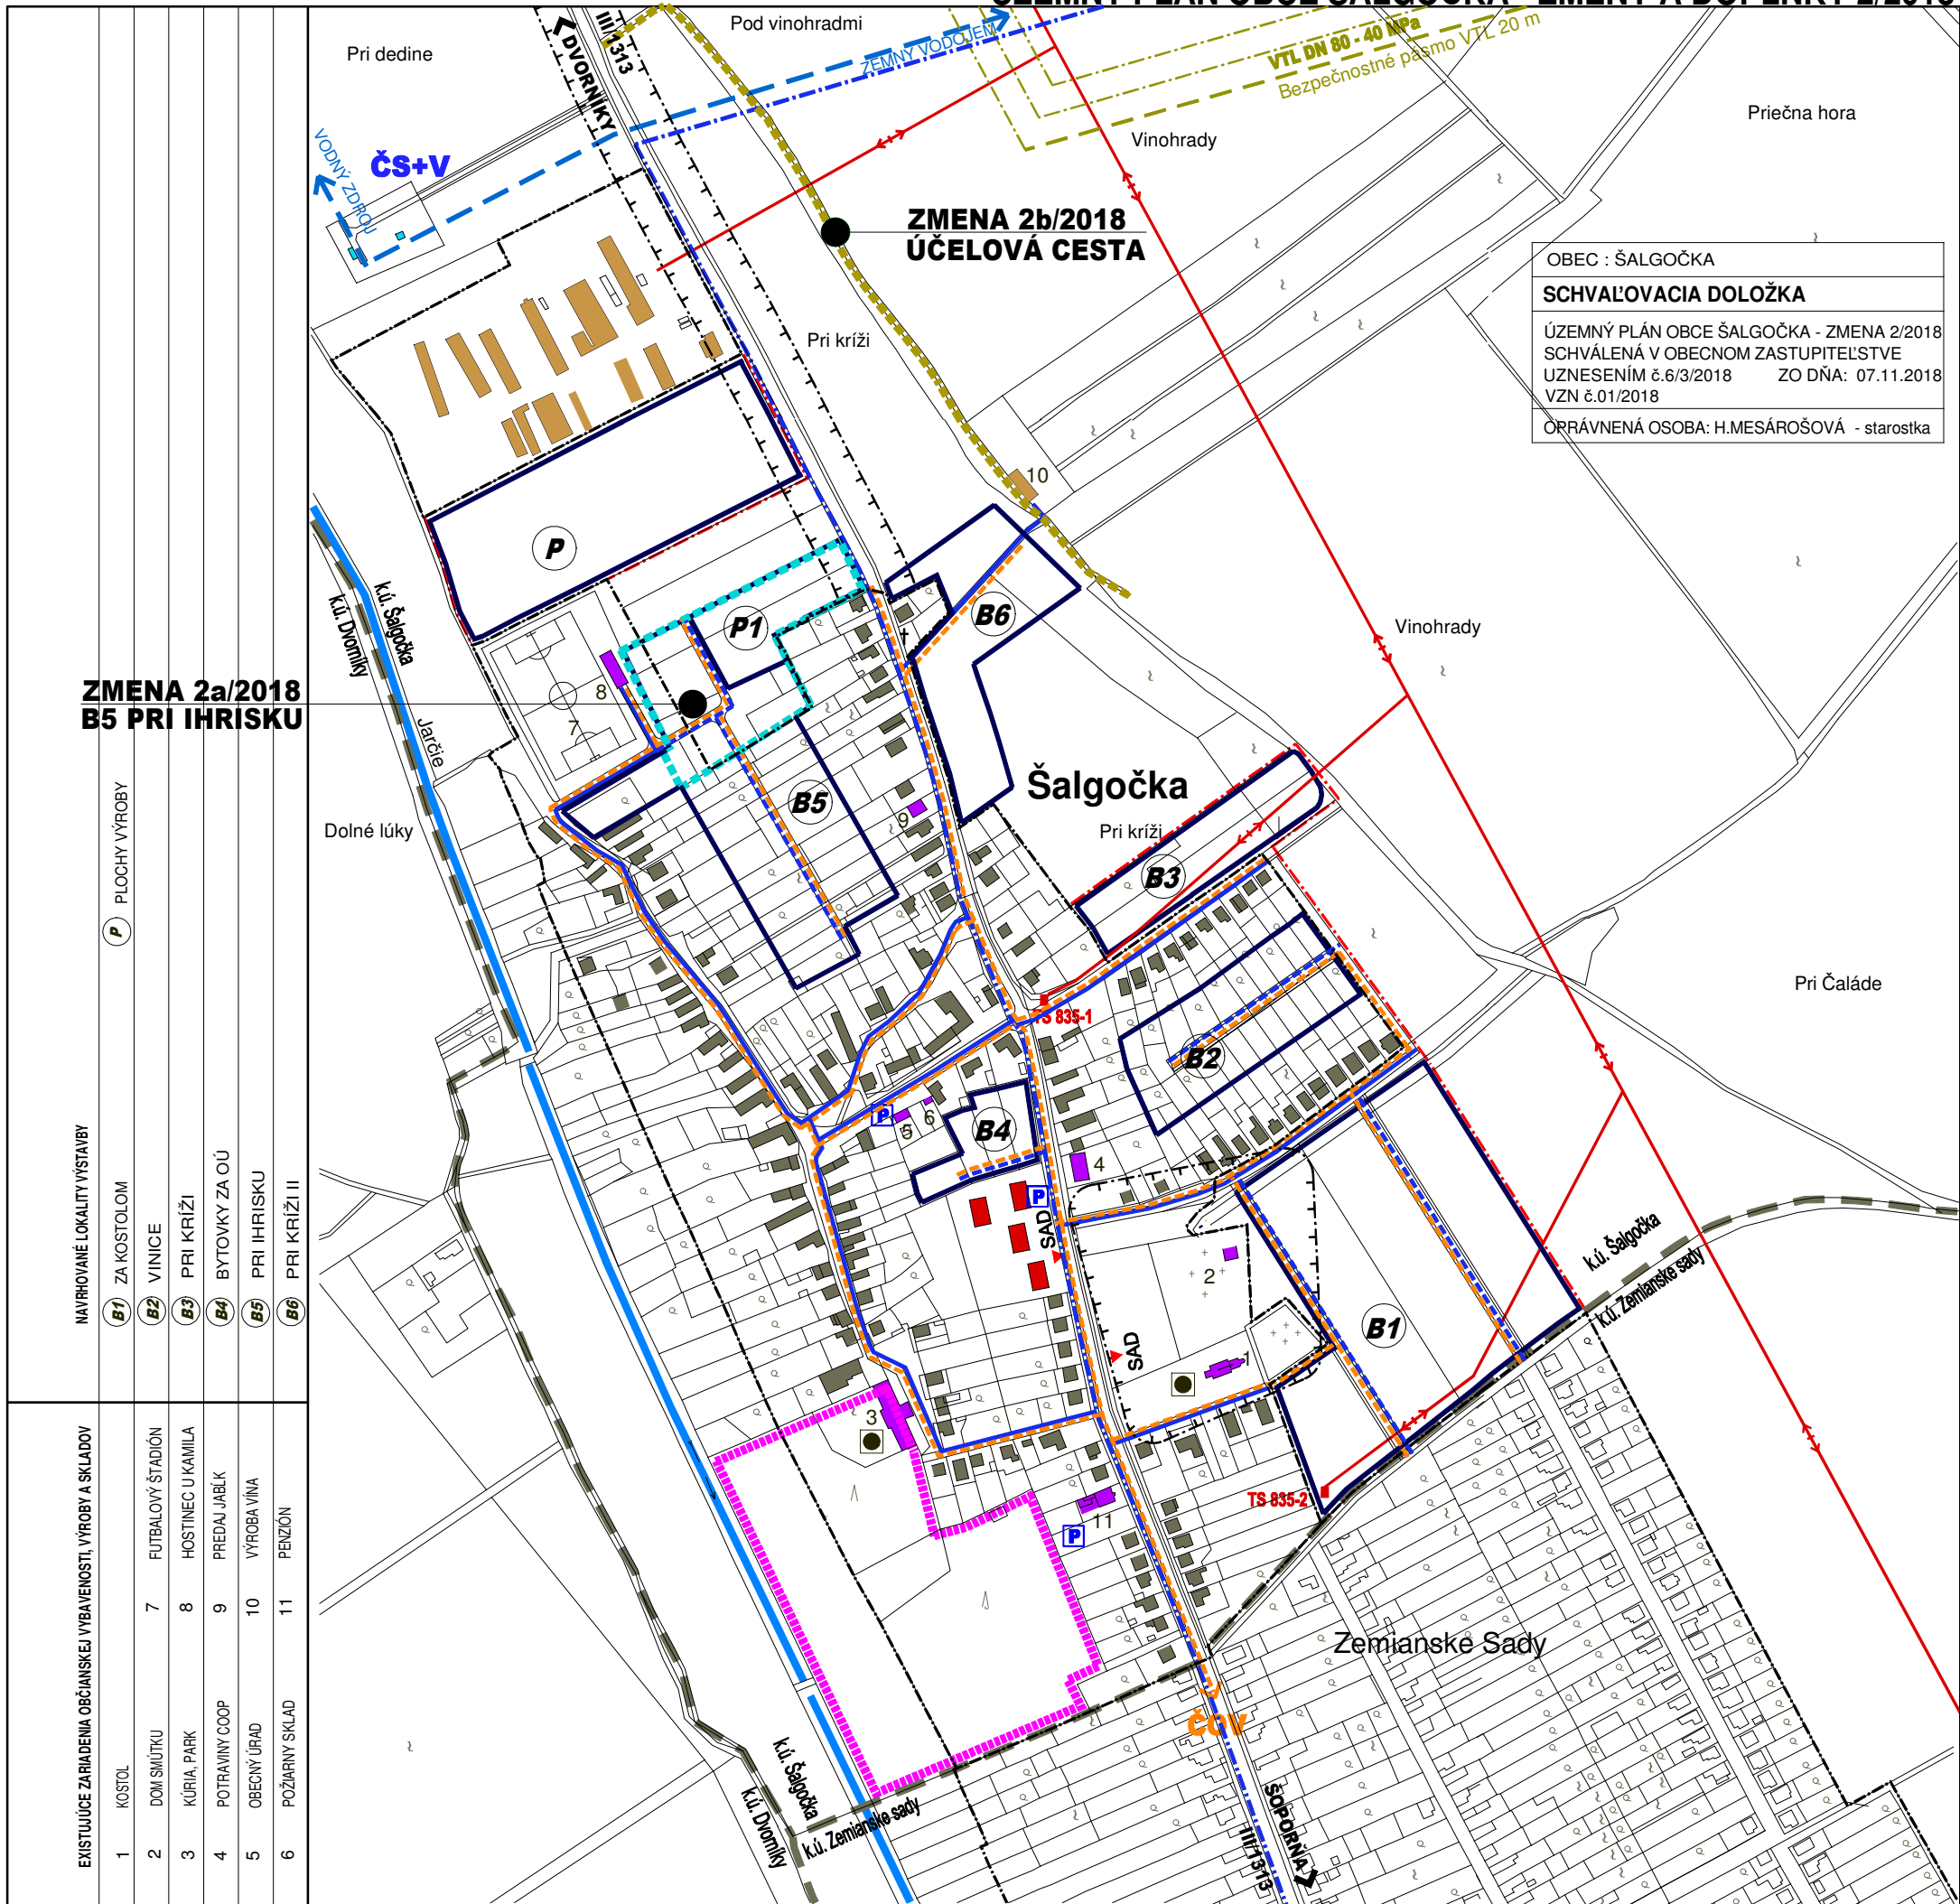

OBEC : ŠALGOČKA  
**SCHVAĽOVACIA DOLOŽKA**  
 ÚZEMNÝ PLÁN OBCE ŠALGOČKA - ZMENA 2/2018  
 SCHVÁLENÁ V OBCENOM ZASTUPITELSTVE  
 UZNESENÍM č.6/3/2018 ZO DŇA: 07.11.2018  
 VZN č.01/2018  
 ORRÁVNEŇNÁ OSOBA: H.MESÁROŠOVÁ - starostka


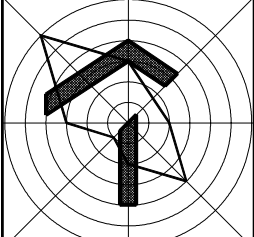

**ZMENA 2a/2018  
 B5 PRI IHRISKU**

**ZMENA 2b/2018  
 ÚČELOVÁ CESTA**

- NAVROVÁNE LOKALITY VÝSTAVBY
- (B1) ZA KOSTOLOM
  - (B2) VINICE
  - (B3) PRI KRÍŽI
  - (B4) BYTOVKY ZA OÚ
  - (B5) PRI IHRISKU
  - (B6) PRI KRÍŽI II

- EXISTUJÚCE ZARIADENIA OBCIANSKEJ VYBAVENOSTI, VÝROBY A SKLADOV
- 1 KOSTOL
  - 2 DOM SMŤUKU
  - 3 KÚRIA, PARK
  - 4 POTRAVINÝ COOP
  - 5 OBCENÝ ÚRAD
  - 6 POŽIARNY SKLAD
  - 7 FUTBALOVÝ ŠTADIÓN
  - 8 HOSTINEC U KAMILA
  - 9 PREDAJ JABĹK
  - 10 VÝROBA VINA
  - 11 PENZIÓN

JESTV. STAV	NÁVRH	VÝHLAD	
			HRANICA KATASTRA
			HRANICA ZASTAVANÉHO ÚZEMIA
			PLOCHY BÝVANIA - RODINNÉ DOMY
			PLOCHY BÝVANIA - BYTOPVÉ DOMY DO 4 NP
			PLOCHA OBCIANSKEJ VYBAVENOSTI
			PLOCHY ŠPORTU A REKREÁCIE
			PLYOCHA VÝROBY A SKLADOV
			PLOCHY POLNOHOSPODÁRSKEJ VÝROBY
			KULTÚRNA PAMiatKA ÚKZP
			KÚRIA, PARK - KULTÚRNA PAMiatKA ÚKZP
			CINTORÍN
			VODNÝ TOK, VODNÁ PLOCHA
			ČERPACIA STANICA + VODOJEM
			VODOVODNÉ VÝTLAČNÉ POTRUBIE DN 150
			VODOVODNÉ ZÁSOBOVACIE POTRUBIE DN 200
			OBCENÝ VODOVOD
			OBCENÁ KANALIZÁCIA
			ZASTÁVKA SAD
			PARKOVISKO
			VTL PLYNOVOD
			TRAFOSTANICA
			VZDUŠNÉ ELEKTRICKÉ VN VEDENIE 22 KV
			ATÚ
			OCHRANNÉ PÁSMA ROZNEHO DRUHU
			ZMENA 2/2018 HRANICA ZMENY 2/2018
			ÚČELOVÁ CESTA

## ZMENA 2/2018 - ČISTOPIS ÚZEMNÝ PLÁN OBCE ŠALGOČKA

OBSTARÁVATEĽ : OBEC ŠALGOČKA  
 SPRACOVATEĽ : A5 ATELIER ARCHITEKTÚRY A URBANIZMU TRNAVA

### VODNÉ HOSPODÁRSTVO

HLAVNÝ RIEŠITEL' : ING.ARCH. PETER ODNOGA