


ÚZEMNÝ PLÁN OBCE ŠALGOČKA - ZMENY A DOPLNKY 2/2018

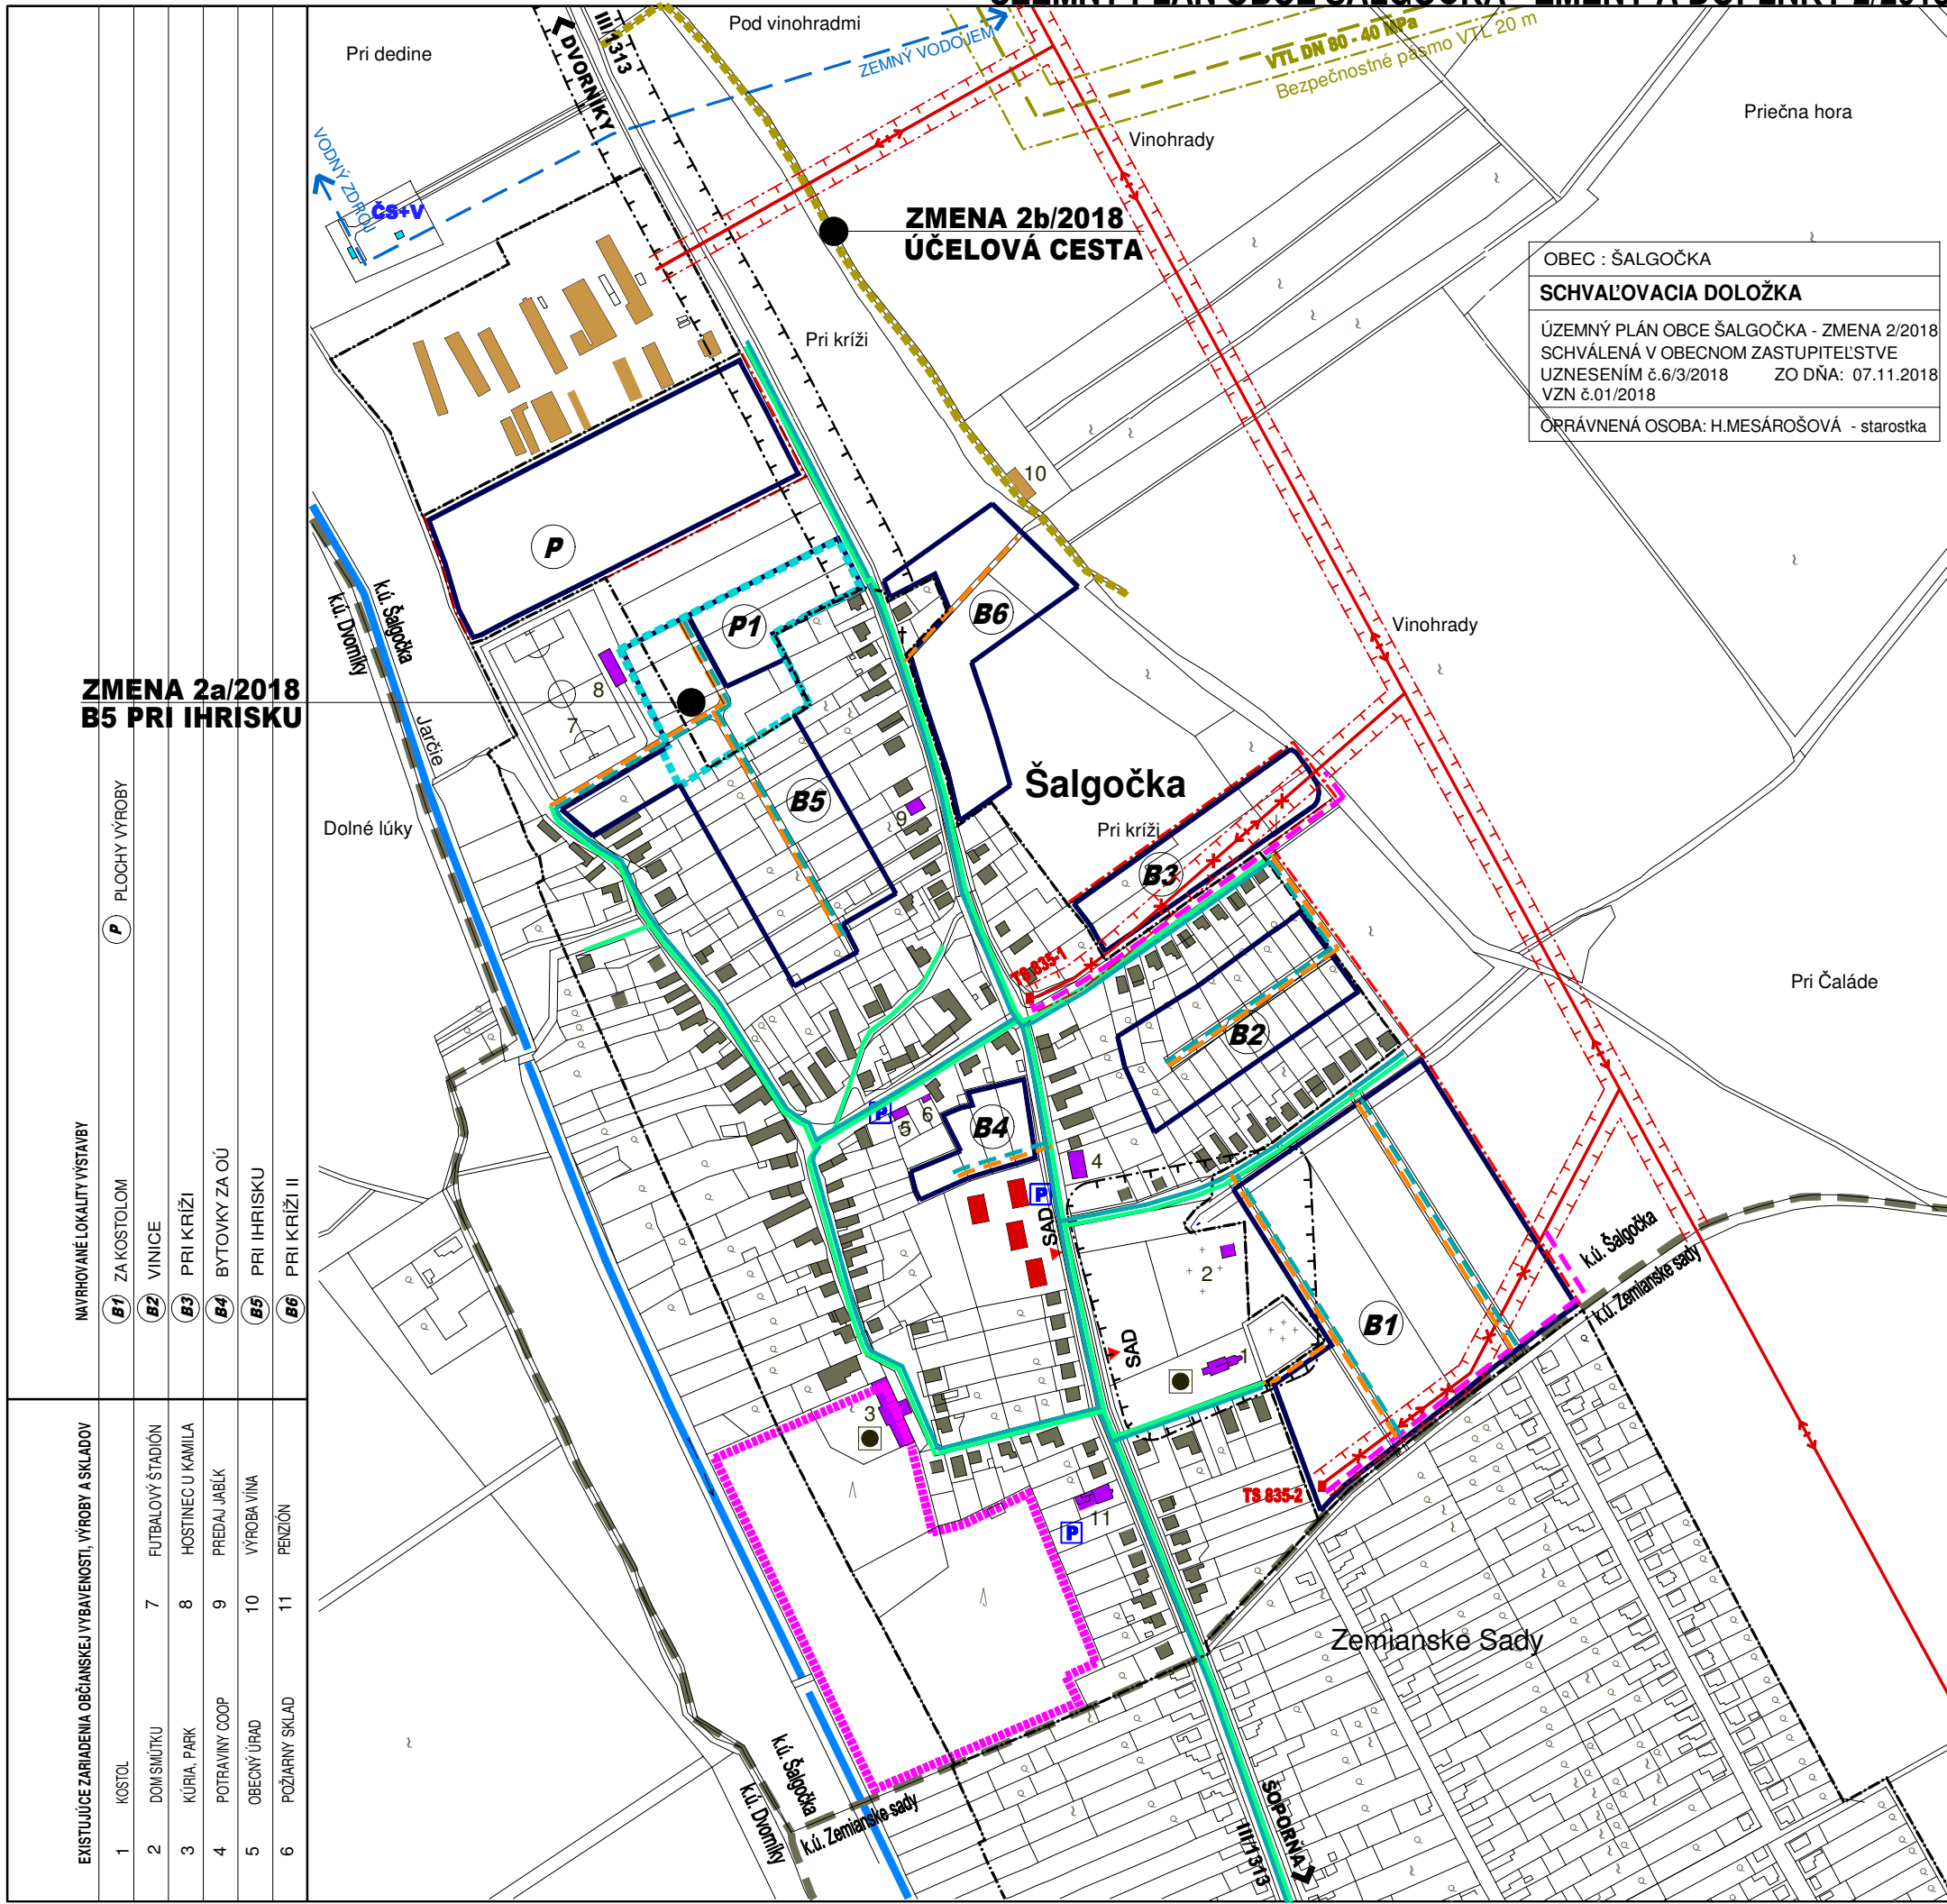

OBEC : ŠALGOČKA
SCHVAĽOVACIA DOLOŽKA
 ÚZEMNÝ PLÁN OBCE ŠALGOČKA - ZMENA 2/2018
 SCHVÁLENÁ V OBCENOM ZASTUPITELSTVE
 UZNESENÍM č.6/3/2018 ZO DŇA: 07.11.2018
 VZN č.01/2018
 OPRÁVNENÁ OSOBA: H.MESÁROŠOVÁ - starostka


**ZMENA 2a/2018
 B5 PRI IHRISKU**

**ZMENA 2b/2018
 ÚČELOVÁ CESTA**

- NAVROVANE LOKALITY VÝSTAVBY
- B1** ZA KOSTOLOM
 - B2** VINICE
 - B3** PRI KRÍŽI
 - B4** BYTOVKY ZA OÚ
 - B5** PRI IHRISKU
 - B6** PRI KRÍŽI II

- EXISTUJÚCE ZARIADENIA OBCIANSKEJ VYBAVENOSTI, VÝROBY A SKLADOV
- 1 KOSTOL
 - 2 DOM SMŮTKU
 - 3 KÚRIA, PARK
 - 4 POTRAVINY COOP
 - 5 OBCENÝ ÚRAD
 - 6 POŽIARNY SKLAD
 - 7 FUTBALOVÝ ŠTADIÓN
 - 8 HOSTINEC U KAMILA
 - 9 PREDAJ JABĽK
 - 10 VÝROBA VINA
 - 11 PENZIÓN

JESTV. STAV	NÁVRH	VÝHLAD	
			HRANICA KATASTRA
			HRANICA ZASTAVANÉHO ÚZEMIA
			PLOCHY BÝVANIA - RODINNÉ DOMY
			PLOCHY BÝVANIA - BYTOPVÉ DOMY DO 4 NP
			PLOCHA OBCIANSKEJ VYBAVENOSTI
			PLOCHY ŠPORTU A REKREÁCIE
			PLYOCHA VÝROBY A SKLADOV
			PLOCHY POLNOHOSPODÁRSKEJ VÝROBY
			KULTÚRNA PAMiatKA ÚKZP
			KÚRIA, PARK - KULTÚRNA PAMiatKA ÚKZP
			CINTORÍN
			VODNÝ TOK, VODNÁ PLOCHA
			TRAFOSTANICA
			VZDUŠNÉ ELEKTRICKÉ VN VEDENIE 22 KV
			VN VEDENIE 22 KV NA ZRUŠENIE
			KÁBLOVÁ PRELOŽKA VN 22 KV
			VTL PLYNOVOD
			STL PLYNOVOD
			TELEKOMUNIKAČNÉ KÁBLE
			ZASTÁVKA SAD
			PARKOVISKO
			ČERPACIA STANICA + VODOJEM
			VODOVODNÉ VÝTLAČNÉ POTRUBIE DN 150
			ATÚ
			OCHRANNÉ PÁSMA ROZNEHO DRUHU
ZMENA 2/2018			
			HRANICA ZMENY 2/2018
			ÚČELOVÁ CESTA

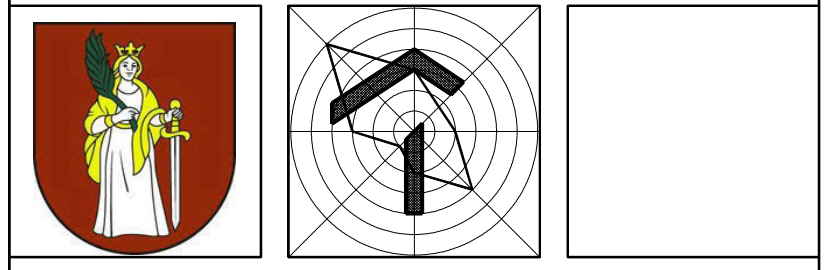

ZMENA 2/2018 - ČISTOPIS
ÚZEMNÝ PLÁN OBCE ŠALGOČKA

OBSTARÁVATEĽ : OBEC ŠALGOČKA
 SPRACOVATEĽ : A5 ATELIER ARCHITEKTÚRY A URBANIZMU TRNAVA

ENERGETIKA, TELEKOMUNIKÁCIE

HLAVNÝ RIEŠITEL : ING.ARCH. PETER ODNOGA