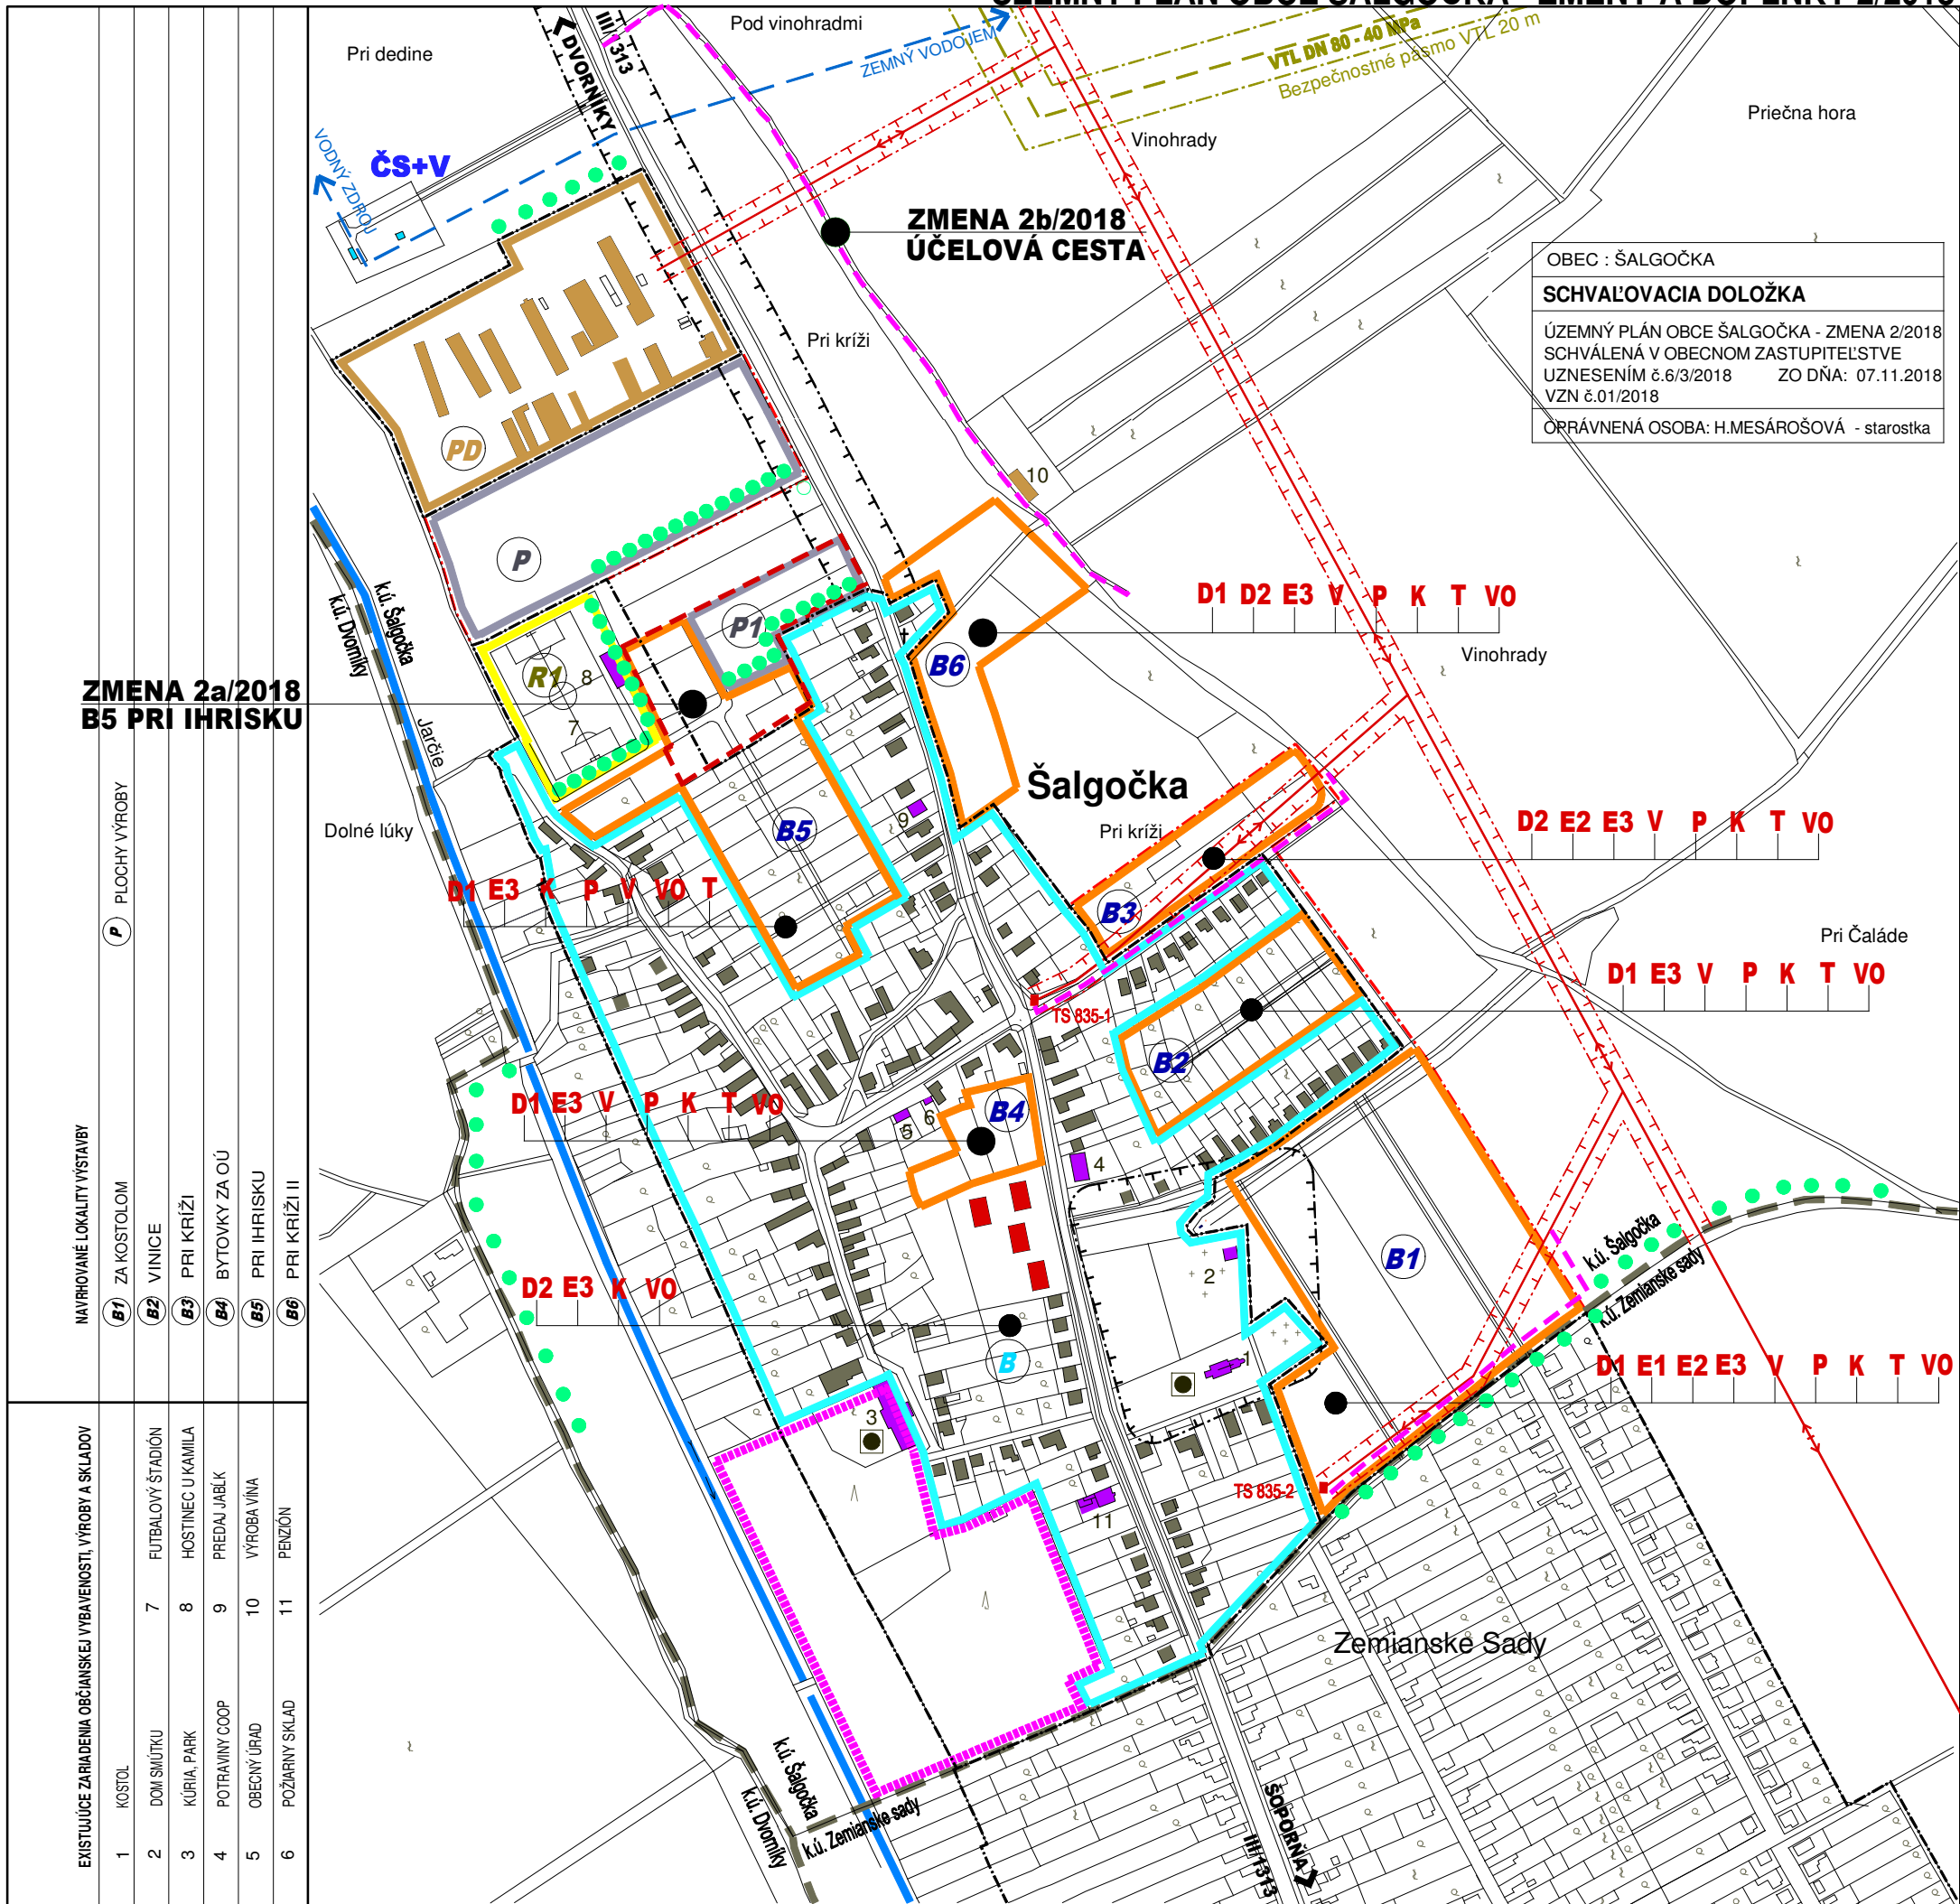

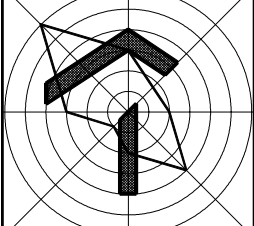



# ÚZEMNÝ PLÁN OBCE ŠALGOČKA - ZMENY A DOPLNKY 2/2018



OBEC : ŠALGOČKA  
**SCHVAĽOVACIA DOLOŽKA**  
 ÚZEMNÝ PLÁN OBCE ŠALGOČKA - ZMENA 2/2018  
 SCHVÁLENÁ V OBECNOM ZASTUPITELSTVE  
 UZNESENÍM č.6/3/2018 ZO DŇA: 07.11.2018  
 VZN č.01/2018  
 ORRÁVNEŇNÁ OSOBA: H.MESÁROŠOVÁ - starostka

JESTV. STAV	NÁVRH	VÝHLAD	
			HRANICA KATASTRA
			HRANICA ZASTAVANÉHO ÚZEMIA
			HRANICA ZÁV.ČASTÍ - PLOCHY BÝVANIA
			ZA KOSTOLOM
			VINICE
			PRI KRÍŽI
			BYTOVKY ZA OÚ
			PRI IHRISKU
			PRI KRÍŽI II
			HRANICA ZÁV.ČASTÍ - VÝROBA, SKLADY
			HRANICA ZÁV.ČASTÍ - POĽNOHOSP. VÝROBA
			HRANICA ZÁV.ČASTÍ - ŠPORT, REKREÁCIA
			NAVROVANÁ MIESTNA KOMUNIKÁCIA
			ÚPRAVA DOPRAVNÉHO PRIESTORU ULÍC
			VÝSTAVBA A REKONŠTRUKCIA TRAFOSTANÍC
			VÝSTAVBA A REKONŠTRUKCIA EL.SIETE VN
			VÝSTAVBA A REKONŠTRUKCIA EL.SIETE NN
			REALIZÁCIA KANALIZAČNEJ SIETE
			REALIZÁCIA PLYNOFIKÁCIE
			REALIZÁCIA VODOVODNEJ SIETE
			VÝST. A REKONŠTRUKCIA VEREJ.OSVETLENIA
			REALIZÁCIA TELEKOMUNIKAČNÝCH SIETÍ
			VEREJNOPROSPEŠNÉ STAVBY LÍNIOVÉ
			LÍNIOVÉ PRÍRODNÉ PRVKY
			VODNÝ TOK, VODNÁ PLOCHA
			ČERPACIA STANICA + VODOJEM
			VODOVODNÉ VÝTLAČNÉ POTRUBIE DN 150
			VTL PLYNOVOD
			TRAFOSTANICA
			VZDUŠNÉ ELEKTRICKÉ VN VEDENIE 22 KV
			KULTÚRNA PAMiatKA ÚKZP
			KÚRIA, PARK - KULTÚRNA PAMiatKA ÚKZP
			OCHRANNÉ PÁSMA ROZNEHO DRUHU
			ZMENA 2/2018
			HRANICA ZMENY 2/2018

ZMENA 2/2018 - ČISTOPIS

## ÚZEMNÝ PLÁN OBCE ŠALGOČKA

OBSTARÁVATEĽ : OBEC ŠALGOČKA  
 SPRACOVATEĽ : A5 ATELIER ARCHITEKTÚRY A URBANIZMU TRNAVA

### SCHÉMA ZÁVAZNÝCH ČASTÍ A VPS

HLAVNÝ RIEŠITEĽ : ING.ARCH. PETER ODNOGA

1:5 000 **7** 10/2018

**ZMENA 2a/2018**  
**B5 PRI IHRISKU**

**ZMENA 2b/2018**  
**ÚČELOVÁ CESTA**

NAVROVANÉ LOKALITY VÝSTAVBY

NAVROVANÉ LOKALITY VÝSTAVBY	PLOCHY VÝROBY
	ZA KOSTOLOM
	VINICE
	PRI KRÍŽI
	BYTOVKY ZA OÚ
	PRI IHRISKU
	PRI KRÍŽI II

EXISTUJÚCE ZARIADENIA OBCIANSKEJ VYBAVENOSTI, VÝROBY A SKLADOV

1	KOSTOL
2	DOM SMŮTKU
3	FUTBALOVÝ ŠTADIÓN
4	HOSTINEC U KAMILA
5	KÚRIA, PARK
6	PREDAL JABĚK
7	POTRAVINY COOP
8	VÝROBA VINA
9	OBECNÝ ÚRAD
10	POŽIARNY SKLAD
11	PENZIÓŇ