



ÚZEMNÝ PLÁN OBCE ŠALGOČKA - ZMENY A DOPLNKY 3/2023

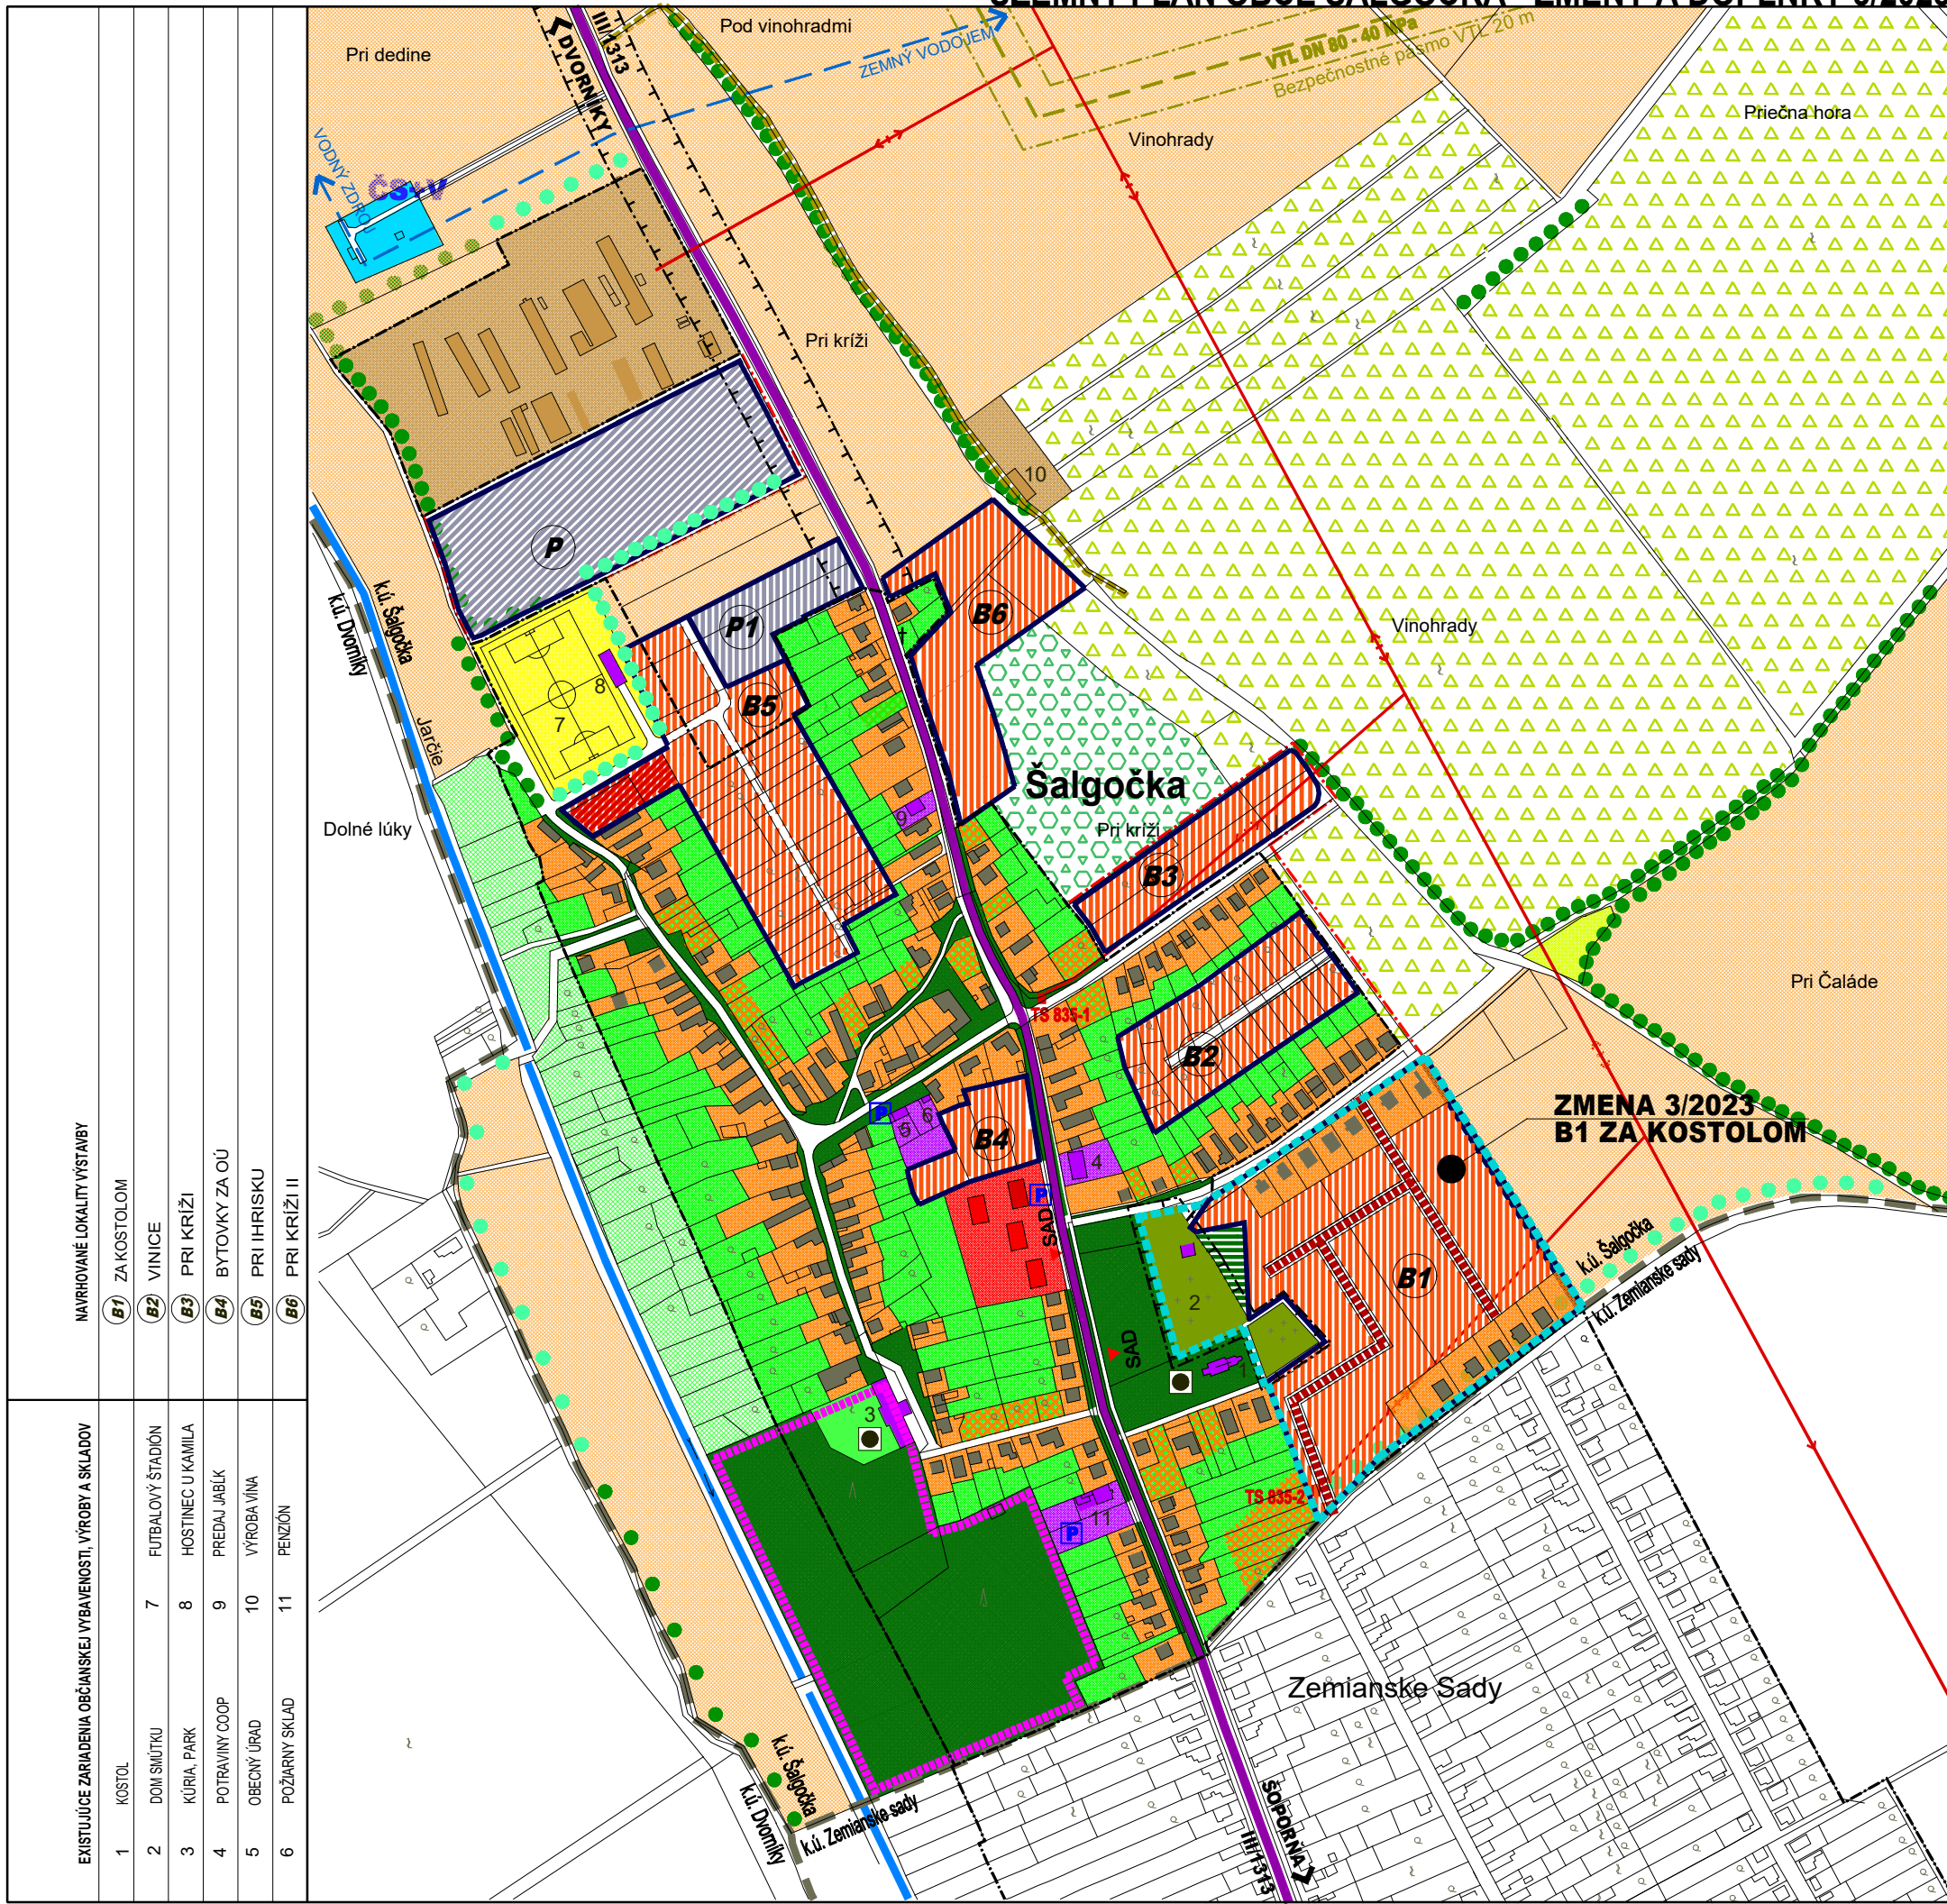

JESTV. STAV	NÁVRH	VÝHLAD	
			HRANICA KATASTRA
			HRANICA ZASTAVANÉHO ÚZEMIA
			PLOCHY BÝVANIA - RODINNÉ DOMY
			PLOCHY BÝVANIA - RODINNÉ DOMY - PRELUKY
			PLOCHY BÝVANIA - BYTOVÉ DOMY DO 4 NP
			PLOCHA OBČIANSKEJ VYBAVENOSTI
			PLOCHY ŠPORTU A REKREÁCIE
			PLYOCHA VÝROBY A SKLADOV
			PLOCHY POĽNOHOSPODÁRSKEJ VÝROBY
			POĽNOHOSPODÁRSKA PODA
			KULTÚRNA PAMiatKA ÚKZP
			KÚRIA, PARK - KULTÚRNA PAMiatKA ÚKZP
			CINTORÍN
			VEREJNÁ ZELEN'
			LESY
			LÍNOVÁ A VYSOKÁ SPRIEVODNÁ ZELEN'
			SADY
			VINICE
			ZÁHRADY
			TRVALE TRÁVNATÉ PORASTY
			OSTATNÉ PLOCHY
			VODNÝ TOK, VODNÁ PLOCHA
			CESTA III. TRIEDY, V SÍDLE ZBERNÁ B2
			ZASTÁVKA SAD
			PARKOVISKO
			ČERPACIA STANICA + VODOJEM
			ÚČELOVÁ CESTA
			VTL PLYNOVOD
			TRAFOSTANICA
			VZDUŠNÉ ELEKTRICKÉ VN VEDENIE 22 KV
			ATÚ
			OCHRANNÉ PÁSMA ROZNEHO DRUHU
	ZMENA 3/2023		
			HRANICA ZMENY 3/2023

- NAVROVANE LOKALITY VÝSTAVBY
- B1** ZA KOSTOLOM
 - B2** VINICE
 - B3** PRI KRÍŽI
 - B4** BYTOVKY ZA OÚ
 - B5** PRI IHRISKU
 - B6** PRI KRÍŽI II

- EXISTUJÚCE ZARIADENIA OBČIANSKEJ VYBAVENOSTI, VÝROBY A SKLADOV
- 1 KOSTOL
 - 2 DOM SMŮTKU
 - 7 FUTBALOVÝ ŠTADIÓN
 - 3 KÚRIA, PARK
 - 8 HOSTINEC U KAMILA
 - 4 POTRAVINÝ COOP
 - 9 PREDAJ JABĹK
 - 5 OBECNÝ ÚRAD
 - 10 VÝROBA VINA
 - 6 POŽIARNY SKLAD
 - 11 PENZIÓN

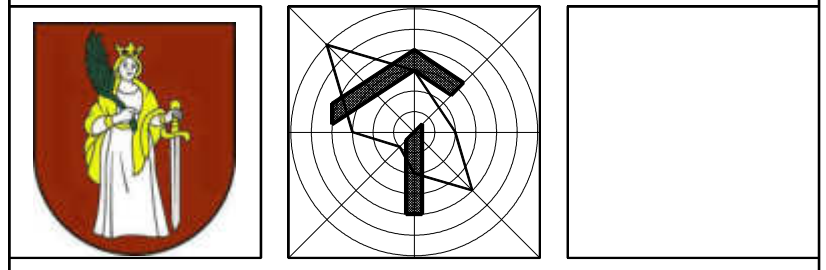

ZMENA 3/2023 - NÁVRH ÚZEMNÝ PLÁN OBCE ŠALGOČKA

OBSTARÁVATEĽ : OBEC ŠALGOČKA
SPRACOVATEĽ : A5 ATELIER ARCHITEKTÚRY A URBANIZMU TRNAVA

KOMPLEXNÝ NÁVRH PRIESTOROVÉHO USPORIADANIA A FUNKČNÉHO VYUŽÍVANIA ÚZEMIA

HLAVNÝ RIEŠITEĽ : ING.ARCH. PETER ODNOGA