



ÚZEMNÝ PLÁN OBCE ŠALGOČKA - ZMENY A DOPLNKY 3/2023

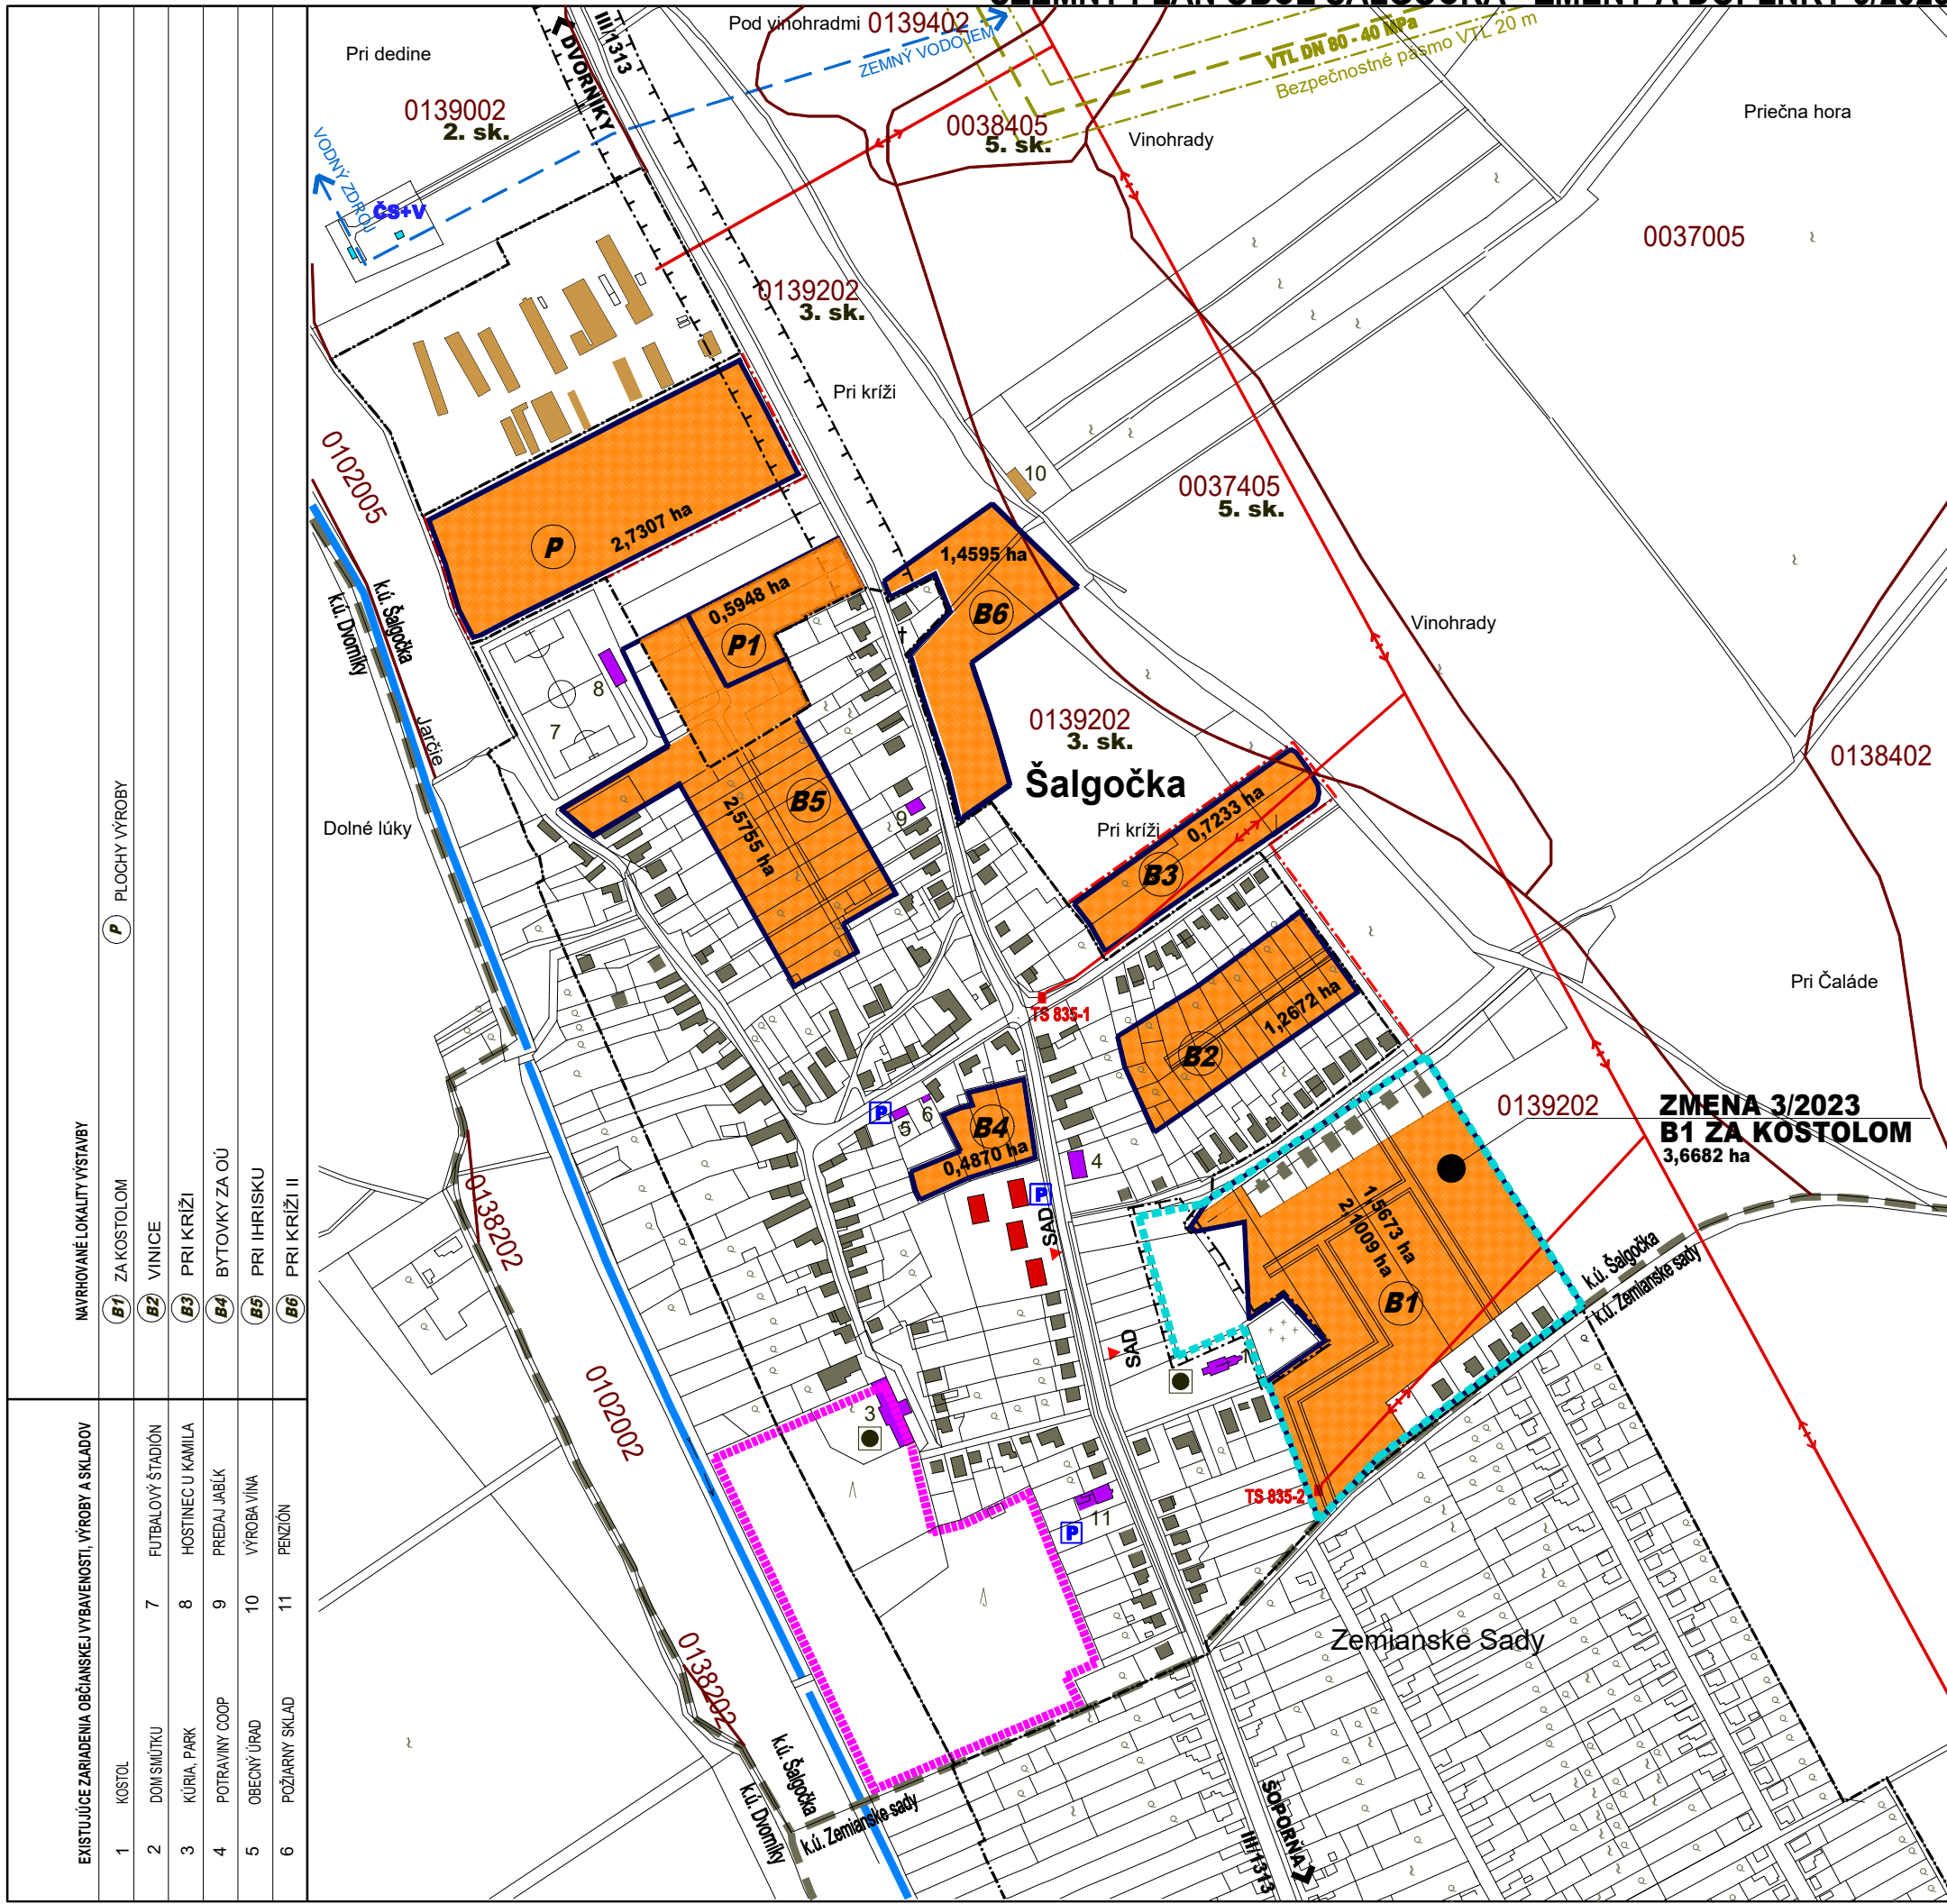

JESTV. STAV	NÁVRH	VÝHLAD	
			HRANICA KATASTRA
			HRANICA ZASTAVANÉHO ÚZEMIA
			PLOCHY BÝVANIA - RODINNÉ DOMY
			PLOCHY BÝVANIA - BYTOVÉ DOMY DO 4 NP
			PLOCHA OBČIANSKEJ VYBAVENOSTI
			PLOCHY ŠPORTU A REKREÁCIE
			PLYOCHA VÝROBY A SKLADOV
			PLOCHY POĽNOHOSPODÁRSKEJ VÝROBY
			KULTÚRNA PAMIATKA ÚKZP
			KÚRIA, PARK - KULTÚRNA PAMIATKA ÚKZP
			CINTORÍN
			VODNÝ TOK, VODNÁ PLOCHA
			VYUŽITIE PP NA NEPOLNOHOSP.ÚČELY
			HRANICA BPEJ, KÓD, SKUPINA
			ZASTÁVKA SAD
			PARKOVISKO
			ČERPACIA STANICA + VODOJEM
			VODOVODNÉ VÝTLAČNÉ POTRUBIE DN 150
			VTL PLYNOVOD
			TRAFOSTANICA
			VZDUŠNÉ ELEKTRICKÉ VN VEDENIE 22 KV
			ATÚ
			OCHRANNÉ PÁSMA ROZNEHO DRUHU
			ZMENA 3/2023
			HRANICA ZMENY 3/2023

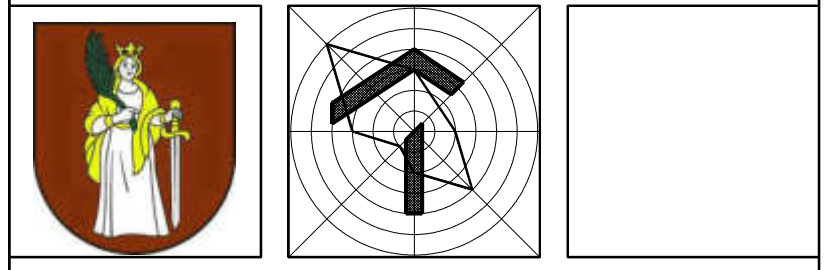

ZMENA 3/2023 - NÁVRH ÚZEMNÝ PLÁN OBCE ŠALGOČKA

OBSTARÁVATEĽ : OBEC ŠALGOČKA
SPRACOVATEĽ : A5 ATELIÉR ARCHITEKTÚRY A URBANIZMU TRNAVA

POUŽITIE PP NA NEPOLNOHOSPODÁRSKE ÚČELY

HLAVNÝ RIEŠITEĽ : ING.ARCH. PETER ODNOGA