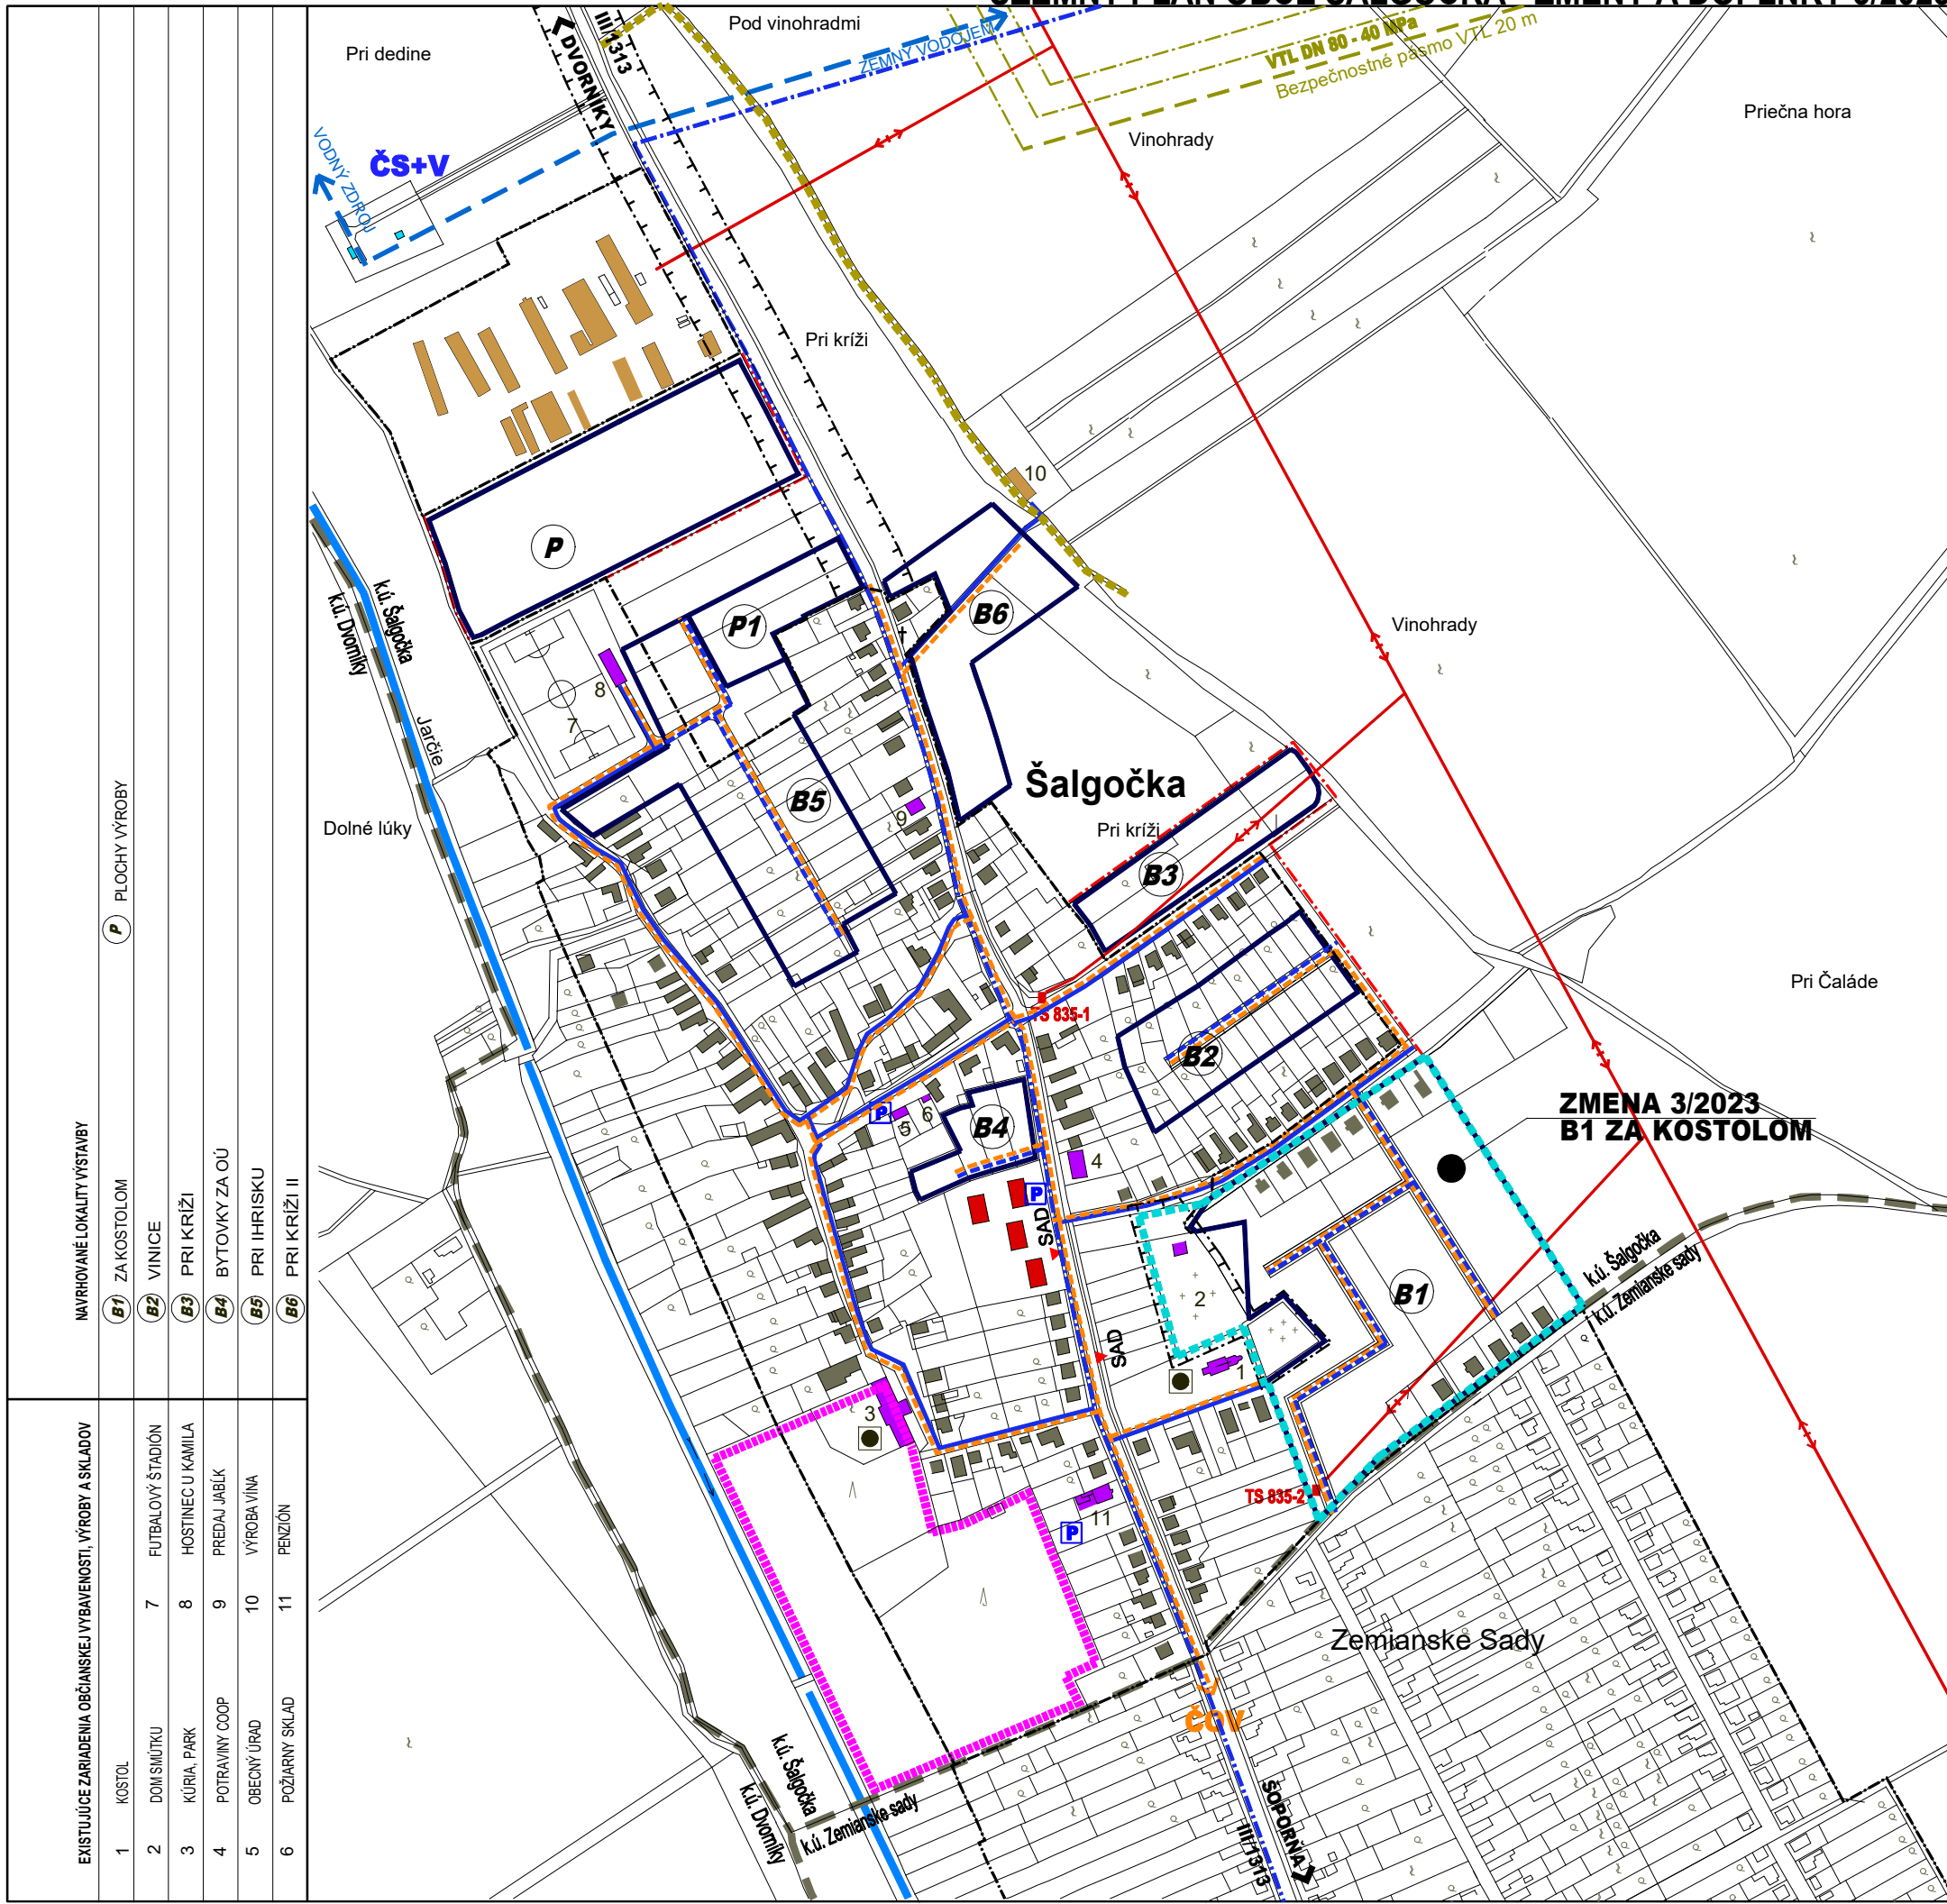

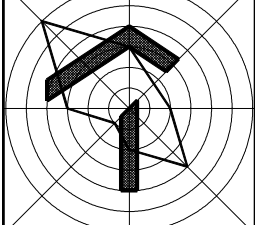



# ÚZEMNÝ PLÁN OBCE ŠALGOČKA - ZMENY A DOPLNKY 3/2023



ZMENA 3/2023 - NÁVRH

## ÚZEMNÝ PLÁN OBCE ŠALGOČKA

OBSTARÁVATEL : OBEC ŠALGOČKA  
 SPRACOVATEL : A5 ATELIÉR ARCHITEKTÚRY A URBANIZMU TRNAVA

### VODNÉ HOSPODÁRSTVO

HLAVNÝ RIEŠITEL : ING.ARCH. PETER ODNOGA