



ÚZEMNÝ PLÁN OBCE ŠALGOČKA - ZMENY A DOPLNKY 3/2023

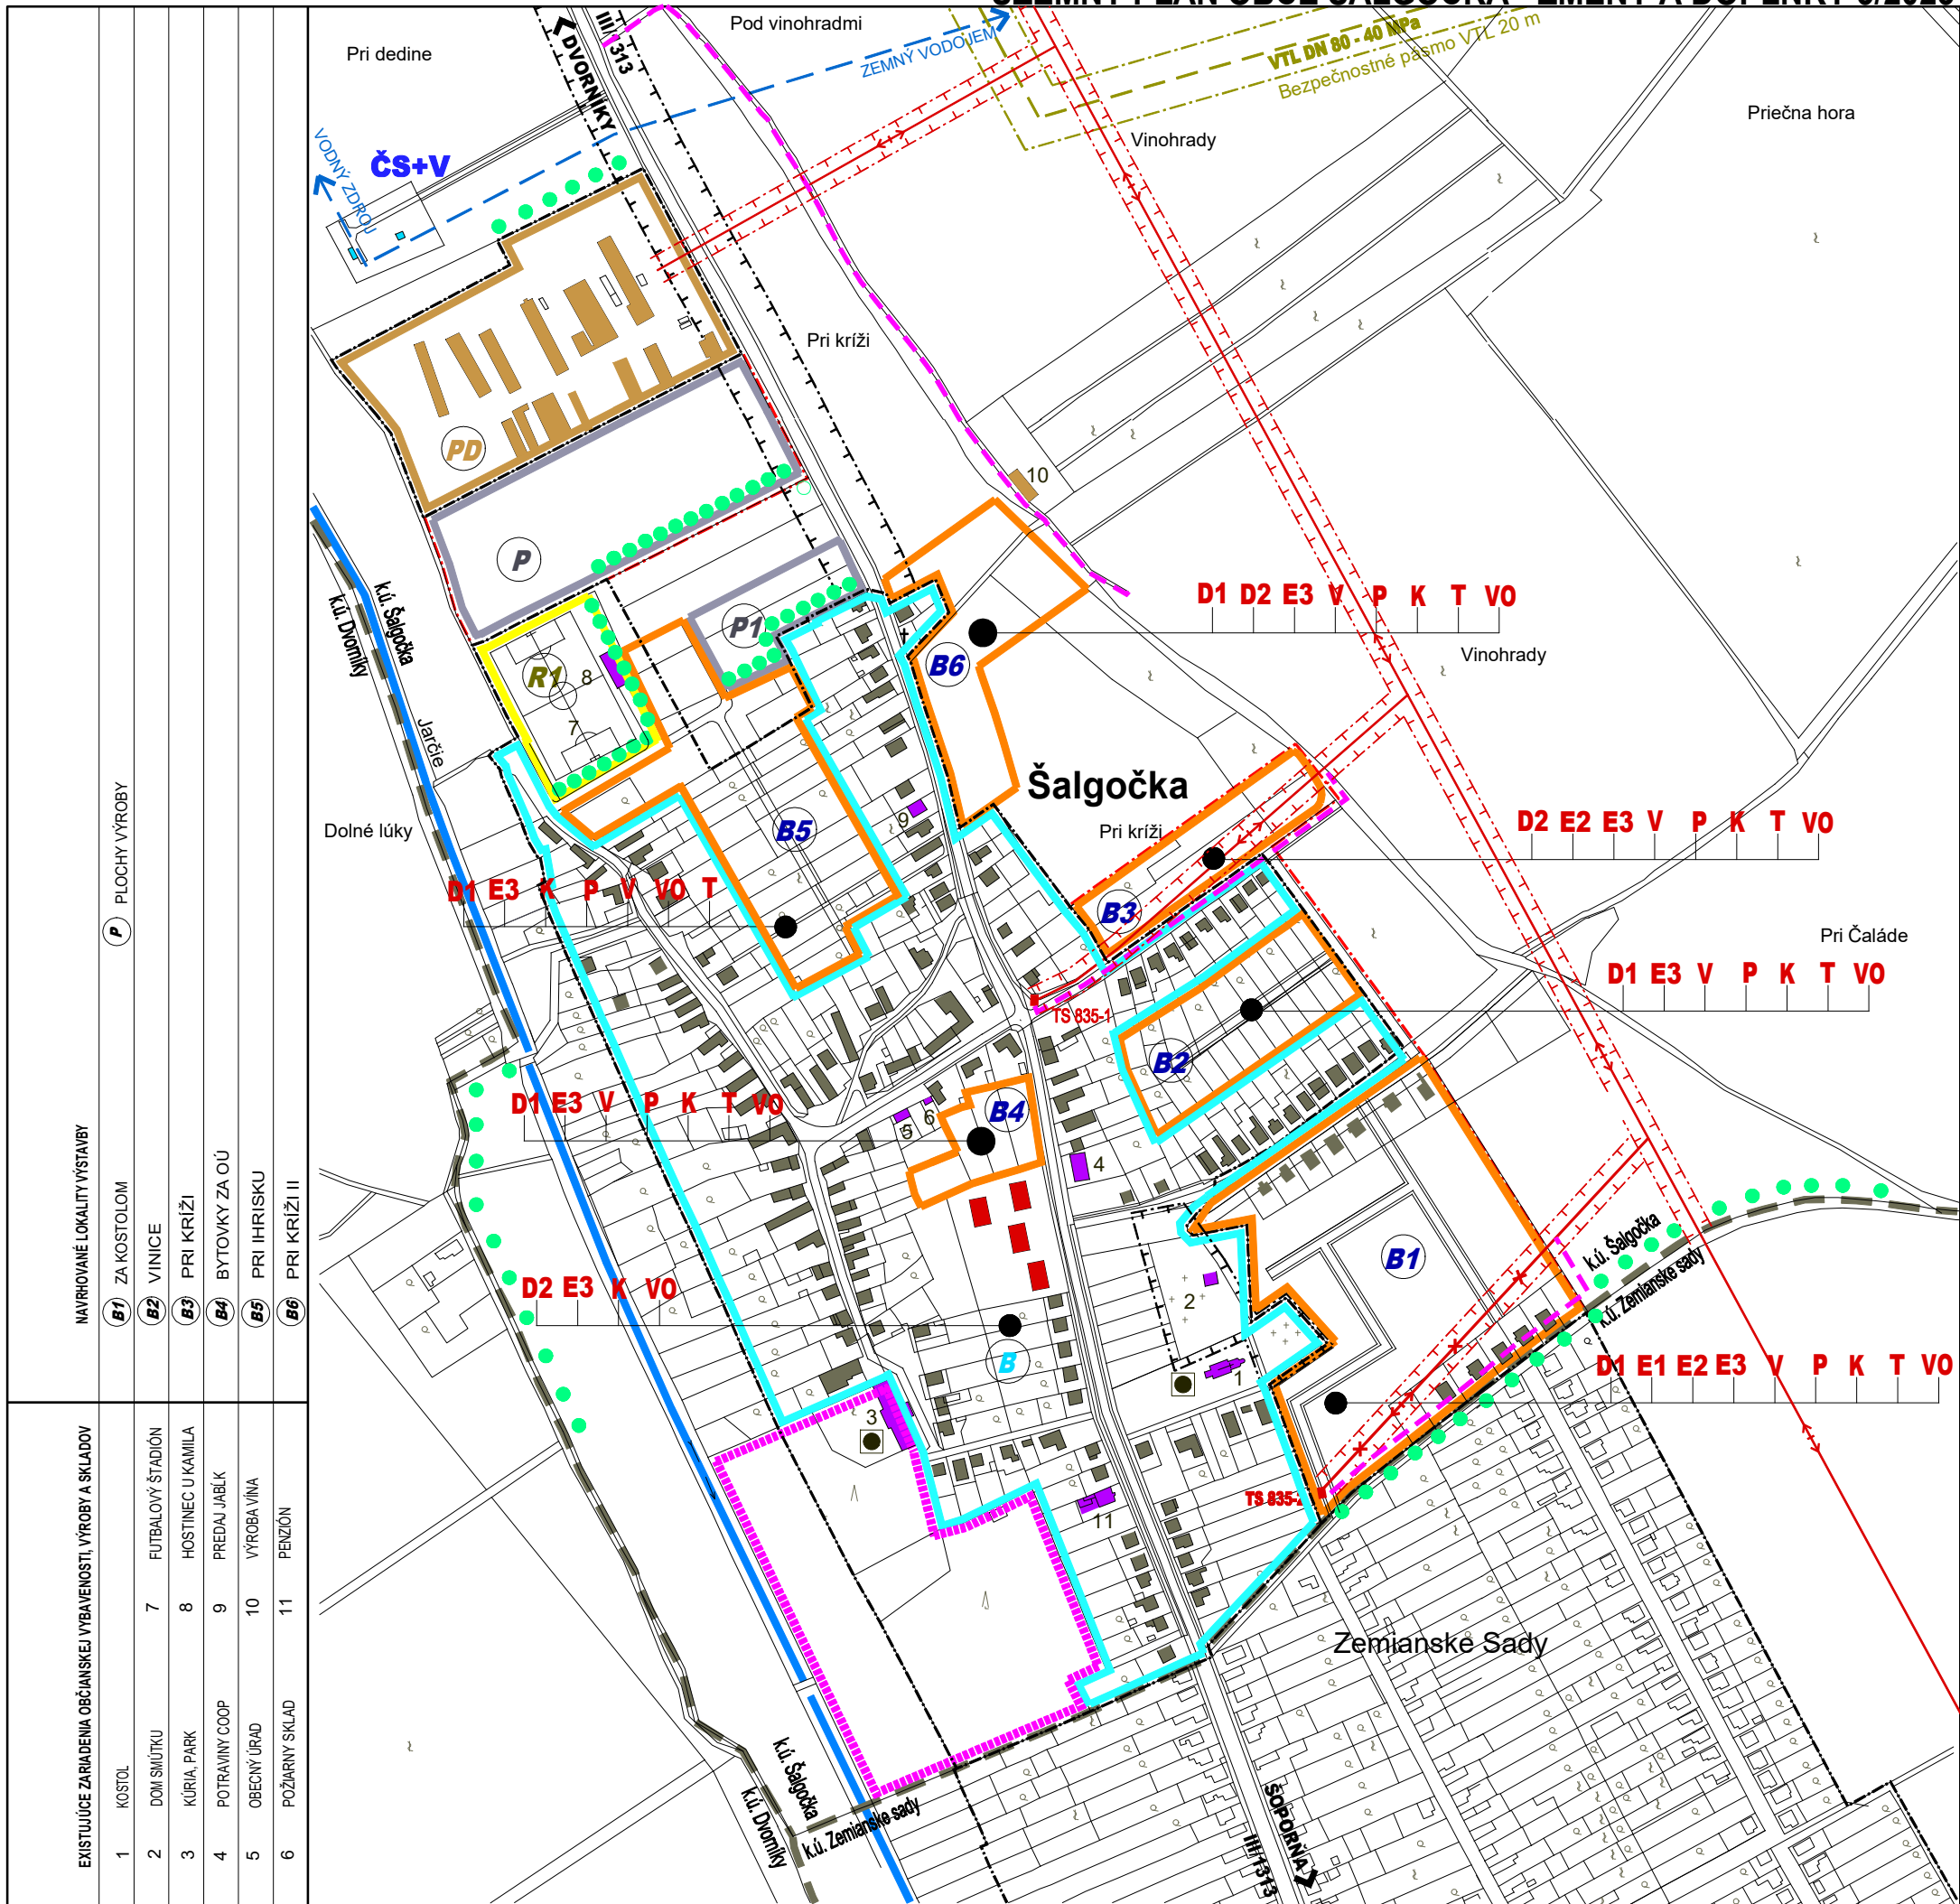

JESTV. STAV	NÁVRH	VÝHLAD	
			HRANICA KATASTRA
			HRANICA ZASTAVANÉHO ÚZEMIA
			HRANICA ZÁV.ČASTÍ - PLOCHY BÝVANIA
			ZA KOSTOLOM
			VINICE
			PRI KRÍŽI
			BYTOVKY ZA OÚ
			PRI IHRISKU
			PRI KRÍŽI II
			HRANICA ZÁV.ČASTÍ - VÝROBA, SKLADY
			HRANICA ZÁV.ČASTÍ - POĽNOHOSP. VÝROBA
			HRANICA ZÁV.ČASTÍ - ŠPORT, REKREÁCIA
			NAVROVANÁ MIESTNA KOMUNIKÁCIA
			ÚPRAVA DOPRAVNÉHO PRIESTORU ULÍC
			VÝSTAVBA A REKONŠTRUKCIA TRAFOSTANÍC
			VÝSTAVBA A REKONŠTRUKCIA EL.SIETE VN
			VÝSTAVBA A REKONŠTRUKCIA EL.SIETE NN
			REALIZÁCIA KANALIZAČNEJ SIETE
			REALIZÁCIA PLYNOFIKÁCIE
			REALIZÁCIA VODOVODNEJ SIETE
			VÝST. A REKONŠTRUKCIA VEREJ.OSVETLENIA
			REALIZÁCIA TELEKOMUNIKAČNÝCH SIETÍ
			VEREJNOPROSPEŠNÉ STAVBY LÍNIOVÉ
			LÍNIOVÉ PRÍRODNÉ PRVKY
			VODNÝ TOK, VODNÁ PLOCHA
			ČERPACIA STANICA + VODOJEM
			VODOVODNÉ VÝTLAČNÉ POTRUBIE DN 150
			VTL PLYNOVOD
			TRAFOSTANICA
			VZDUŠNÉ ELEKTRICKÉ VN VEDENIE 22 KV
			KULTÚRNA PAMiatKA ÚKZP
			KÚRIA,PARK - KULTÚRNA PAMiatKA ÚKZP
			OCHRANNÉ PÁSMA ROZNEHO DRUHU

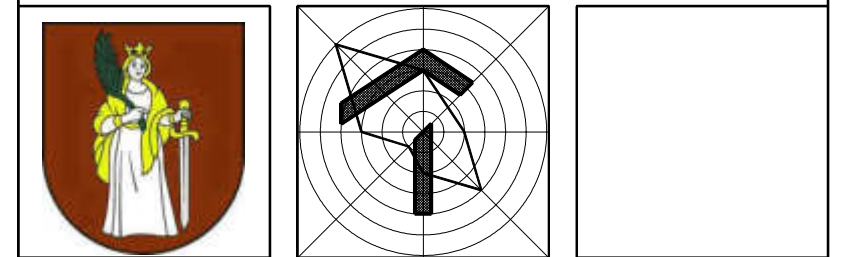

ZMENA 3/2023 - NÁVRH ÚZEMNÝ PLÁN OBCE ŠALGOČKA

OBSTARÁVATEĽ : OBEC ŠALGOČKA
SPRACOVATEĽ : A5 ATELIER ARCHITEKTÚRY A URBANIZMU TRNAVA

SCHÉMA ZÁVAZNÝCH ČASTÍ A VPS

HLAVNÝ RIEŠITEĽ : ING.ARCH. PETER ODNOGA