


ÚZEMNÝ PLÁN OBCE ŠALGOČKA - ZMENY A DOPLNKY 3/2023

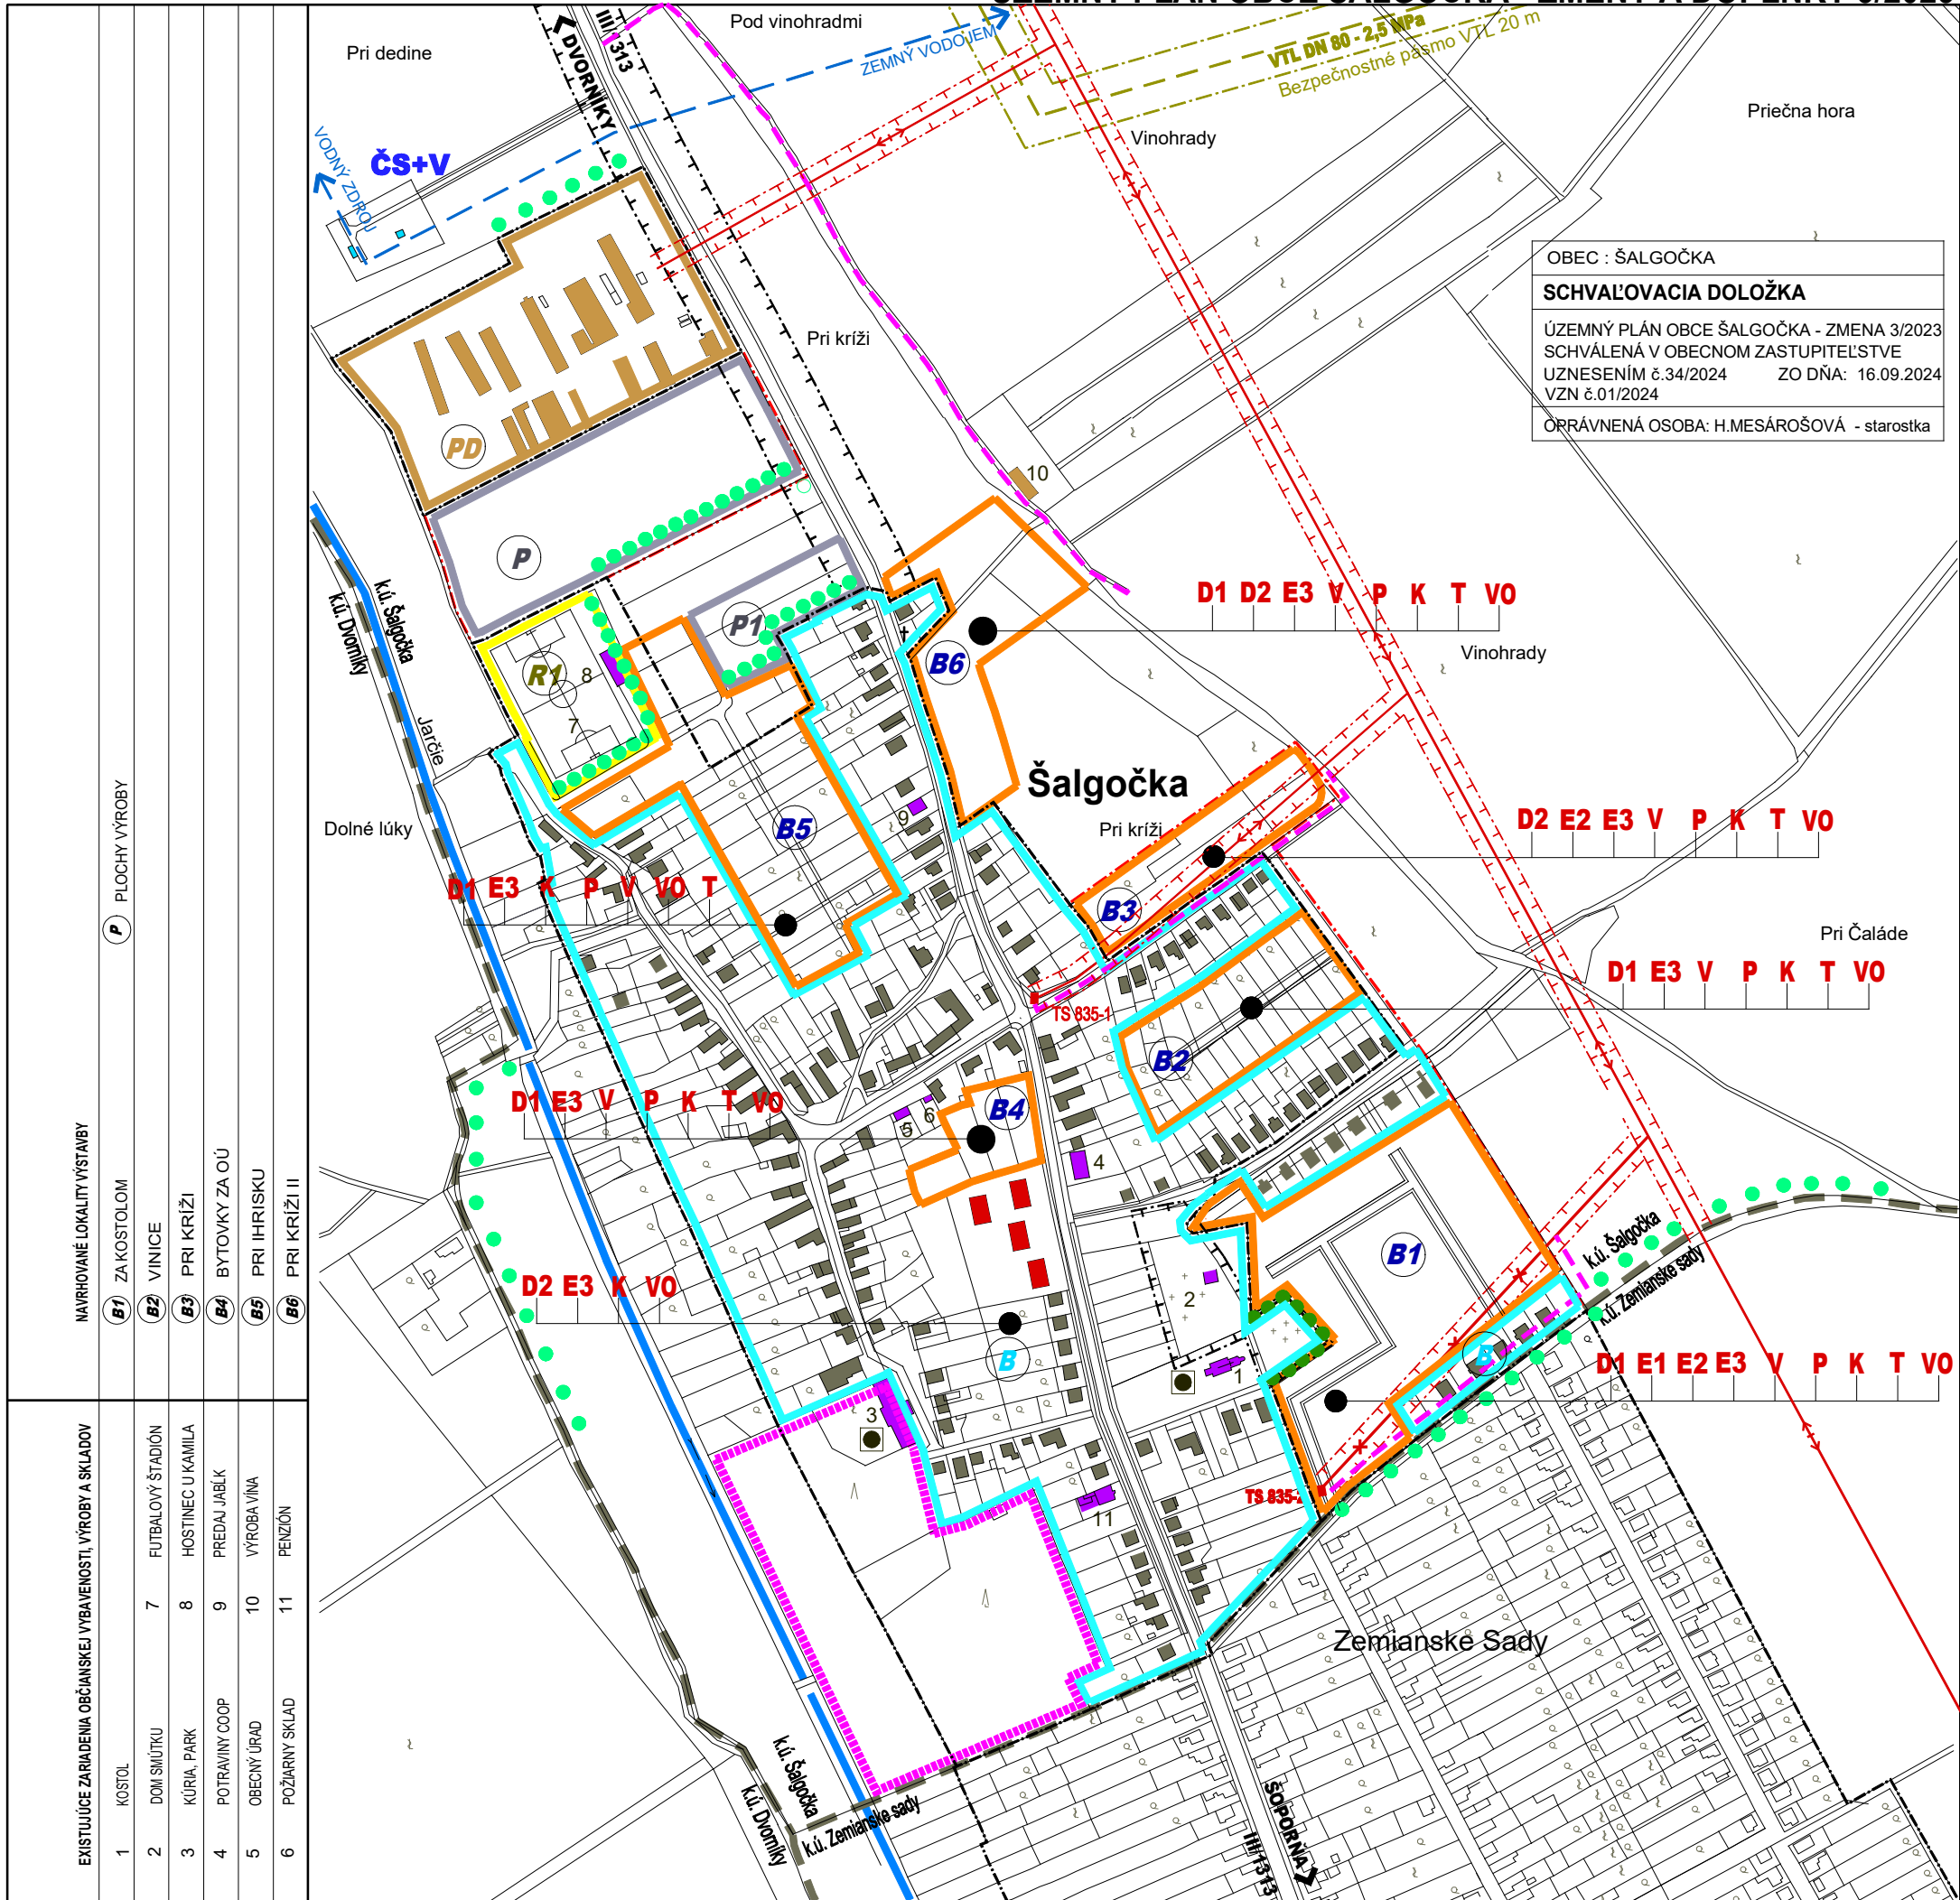

OBEC : ŠALGOČKA
SCHVAĽOVACIA DOLOŽKA
 ÚZEMNÝ PLÁN OBCE ŠALGOČKA - ZMENA 3/2023
 SCHVÁLENÁ V OBECNOM ZASTUPITELSTVE
 UZNESENÍM č.34/2024 ZO DŇA: 16.09.2024
 VZN č.01/2024
 ORRÁVNEŇNÁ OSOBA: H.MESÁROŠOVÁ - starostka

JESTV. STAV	NÁVRH	VÝHLAD	
			HRANICA KATASTRA
			HRANICA ZASTAVANÉHO ÚZEMIA
			HRANICA ZÁV.ČASTÍ - PLOCHY BÝVANIA
			ZA KOSTOLOM
			VINICE
			PRI KRÍŽI
			BYTOVKY ZA OÚ
			PRI IHRISKU
			PRI KRÍŽI II
			HRANICA ZÁV.ČASTÍ - VÝROBA, SKLADY
			HRANICA ZÁV.ČASTÍ - POĽNOHOSP. VÝROBA
			HRANICA ZÁV.ČASTÍ - ŠPORT, REKREÁCIA
			NAVROVANÁ MIESTNA KOMUNIKÁCIA
			ÚPRAVA DOPRAVNÉHO PRIESTORU ULÍC
			VÝSTAVBA A REKONŠTRUKCIA TRAFOSTANÍC
			VÝSTAVBA A REKONŠTRUKCIA EL.SIETE VN
			VÝSTAVBA A REKONŠTRUKCIA EL.SIETE NN
			REALIZÁCIA KANALIZAČNEJ SIETE
			REALIZÁCIA PLYNOFIKÁCIE
			REALIZÁCIA VODOVODNEJ SIETE
			VÝST. A REKONŠTRUKCIA VEREJ.OSVETLENIA
			REALIZÁCIA TELEKOMUNIKAČNÝCH SIETÍ
			VEREJNOPROSPEŠNÉ STAVBY LÍNIOVÉ
			LÍNIOVÉ PRÍRODNÉ PRVKY / IZOLAČNÁ ZELEN'
			VODNÝ TOK, VODNÁ PLOCHA
			ČERPACIA STANICA + VODOJEM
			VODOVODNÉ VÝTLAČNÉ POTRUBIE DN 150
			VTL PLYNOVOD
			TRAFOSTANICA
			VZDUŠNÉ ELEKTRICKÉ VN VEDENIE 22 KV
			KULTÚRNA PAMiatKA ÚKZP
			KÚRIA,PARK - KULTÚRNA PAMiatKA ÚKZP
			OCHRANNÉ PÁSMA ROZNEHO DRUHU

EXISTUJÚCE ZARIADENIA OBCIANSKEJ VYBAVENOSTI, VÝROBY A SKLADOV	MAVROVANÉ LOKALITY VÝSTAVBY
1 KOSTOL	PLOCHY VÝROBY
2 DOM SMÚTKU	ZA KOSTOLOM
3 KÚRIA, PARK	VINICE
4 POTRAVINY COOP	PRI KRÍŽI
5 OBEČNÝ ÚRAD	BYTOVKY ZA OÚ
6 POŽARNÝ SKLAD	PRI IHRISKU
7 FUTBALOVÝ ŠTADIÓN	PRI KRÍŽI II
8 HOSTINEC U KAMILA	
9 PREDAL JABĽK	
10 VÝROBA VINA	
11 PENZIÓN	




ZMENA 3/2023 - ČISTOPIS

ÚZEMNÝ PLÁN OBCE ŠALGOČKA

OBSTARÁVATEĽ : OBEC ŠALGOČKA
 SPRACOVATEĽ : A5 ATELIER ARCHITEKTÚRY A URBANIZMU TRNAVA

SCHÉMA ZÁVAZNÝCH ČASTÍ A VPS

HLAVNÝ RIEŠITEL' : ING.ARCH. PETER ODNOGA

1:5 000 **7** 05/2024