


ÚZEMNÝ PLÁN OBCE ŠALGOČKA - ZMENY A DOPLNKY 4/2025

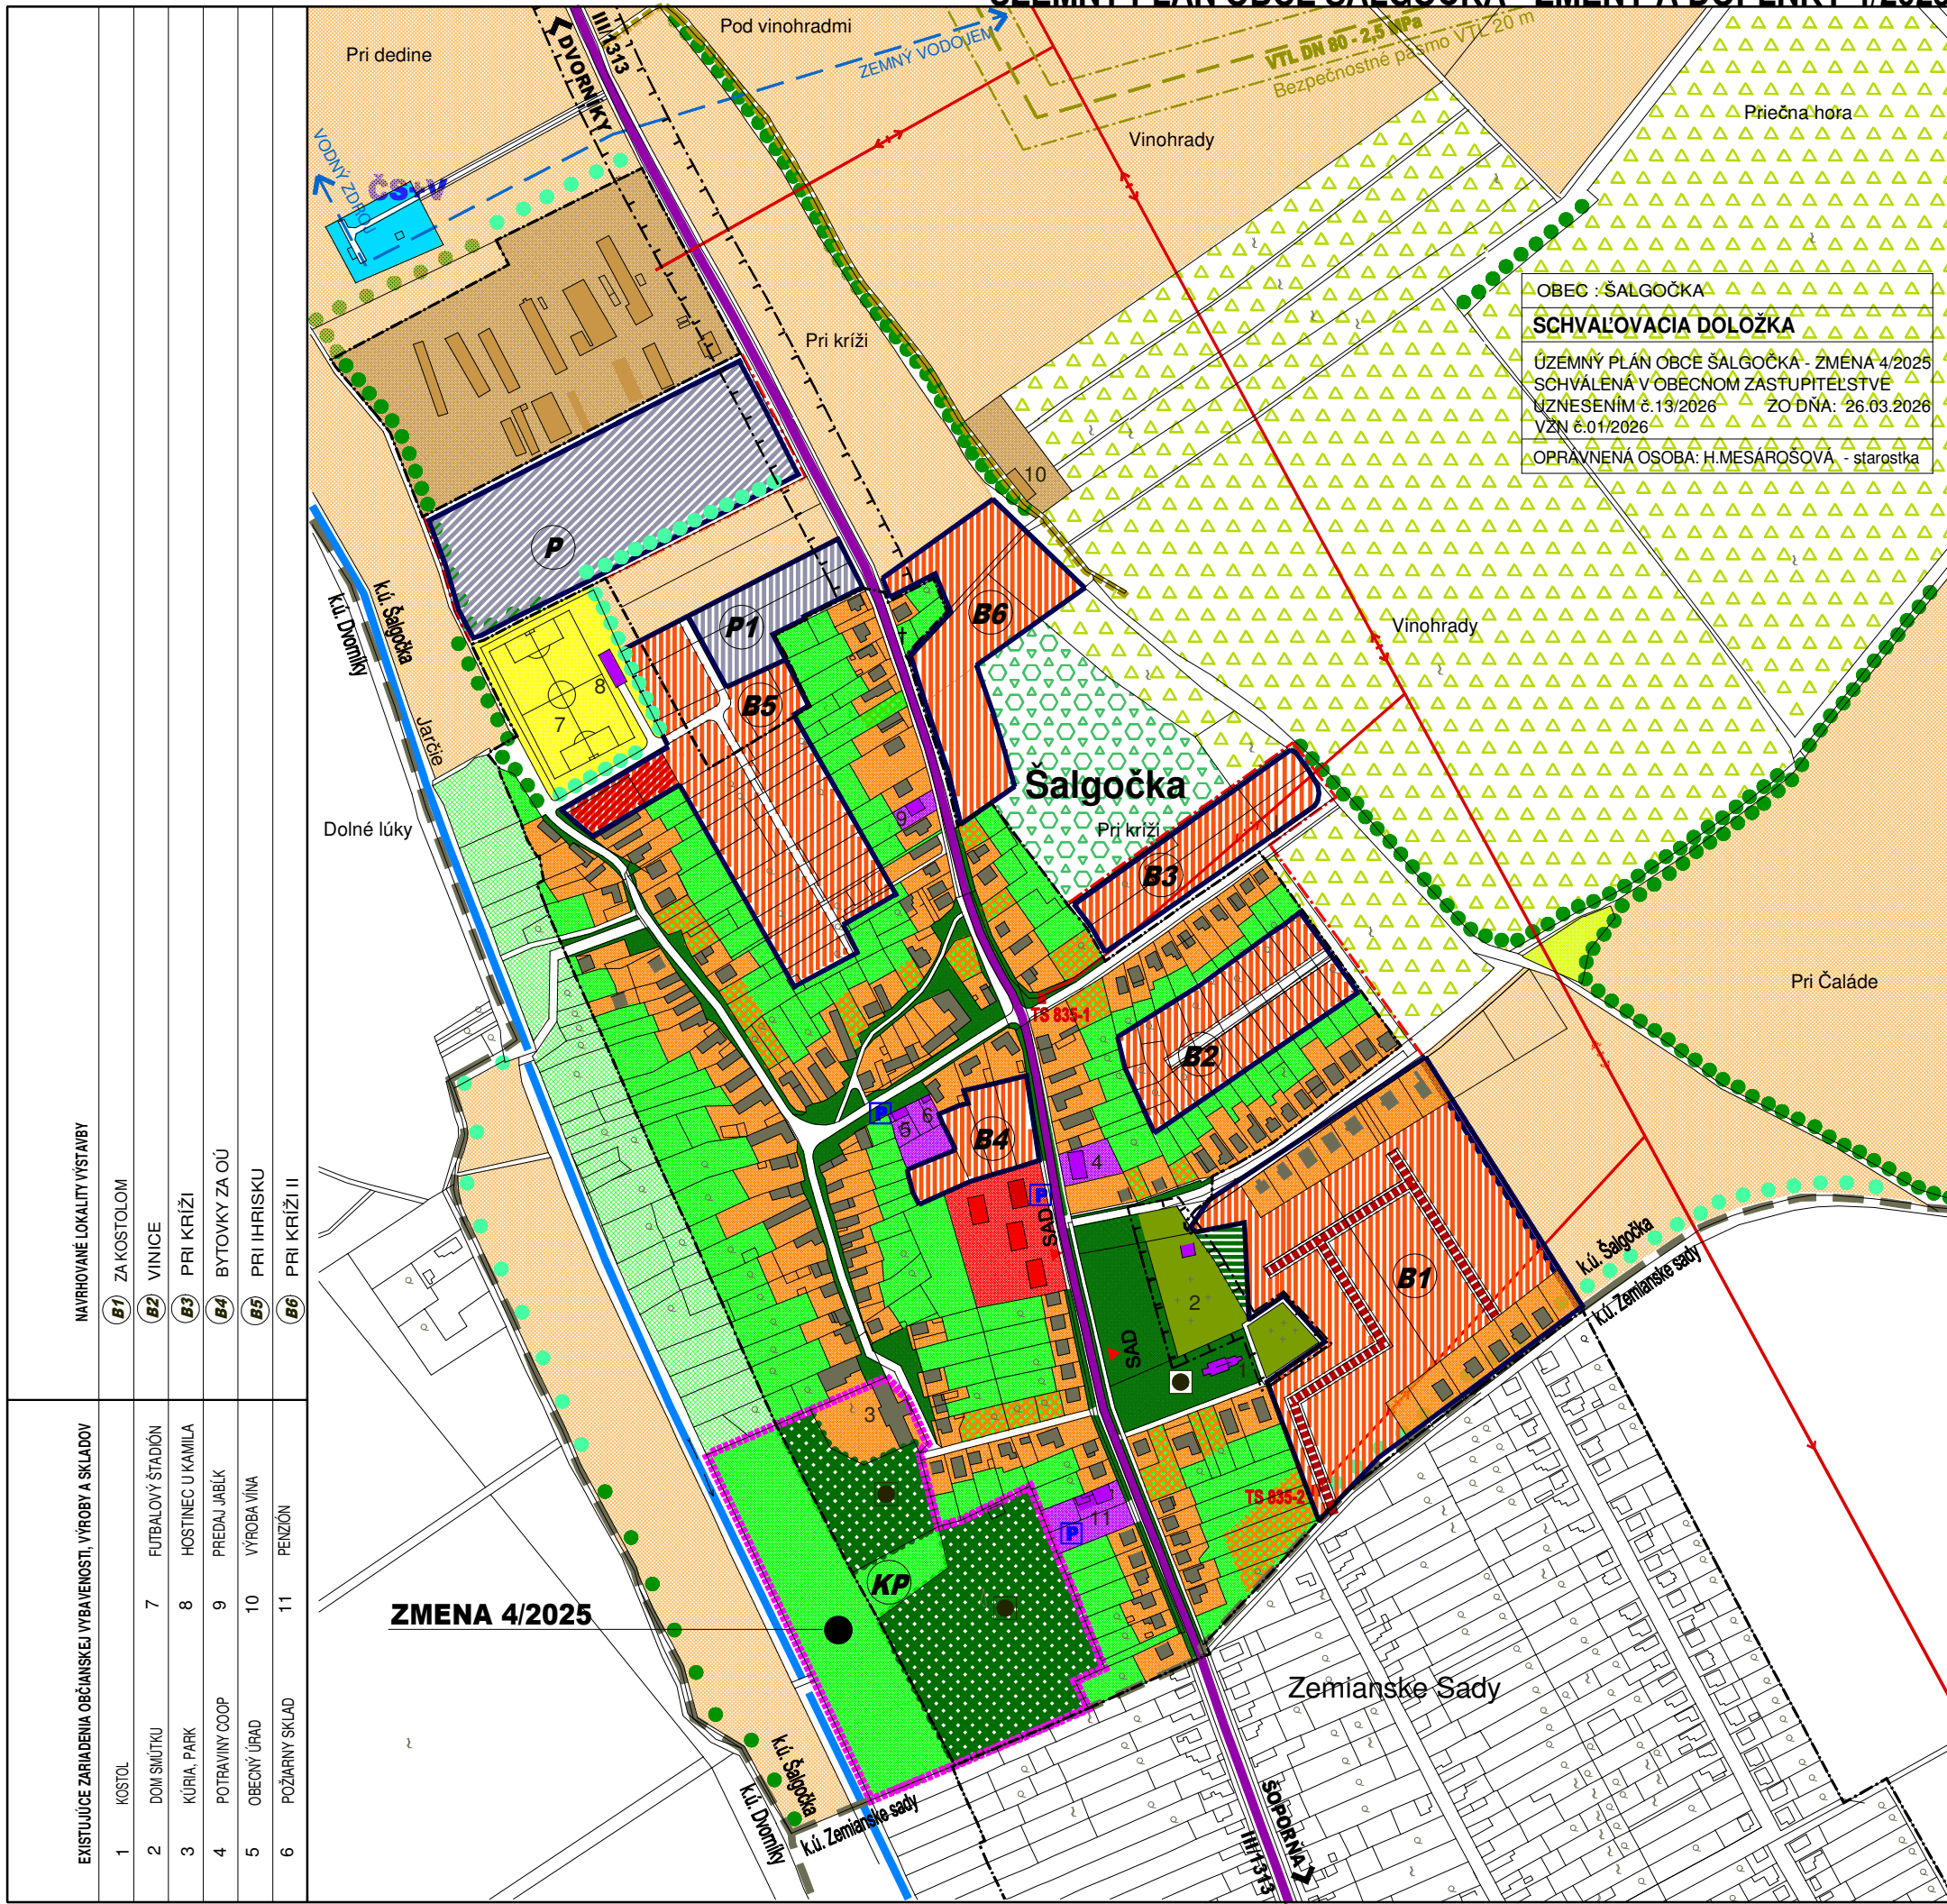


OBEC : ŠALGOČKA
SCHVAĽOVACIA DOLOŽKA
 ÚZEMNÝ PLÁN OBCE ŠALGOČKA - ZMENA 4/2025
 SCHVAĽENÁ V OBEČNOM ZÁSTUPITELSTVE
 UZNESENÍM č.13/2026 ZO DŇA: 26.03.2026
 VZN č.01/2026
 OPRAVNENÁ OSOBA: H.MESÁROŠOVÁ - starostka

JESTV. STAV	NÁVRH	VÝHLAD	
			HRANICA KATASTRA
			HRANICA ZASTAVANÉHO ÚZEMIA
			PLOCHY BÝVANIA - RODINNÉ DOMY
			PLOCHY BÝVANIA - RODINNÉ DOMY - PRELUKY
			PLOCHY BÝVANIA - BYTOVÉ DOMY DO 4 NP
			PLOCHA OBČIANSKEJ VYBAVENOSTI
			PLOCHY ŠPORTU A REKREÁCIE
			PLYOCHA VÝROBY A SKLADOV
			PLOCHY POLNOHOSPODÁRSKEJ VÝROBY
			POLNOHOSPODÁRSKA PODA
			KULTÚRNA PAMiatKA ÚKZP
			KÚRIA, PARK - KULTÚRNA PAMiatKA ÚKZP
			CINTORÍN
			VEREJNÁ ZELEŇ
			LESY
			LÍNOVÁ A VYSOKÁ SPRIEVODNÁ ZELEŇ
			SADY
			VINICE
			ZÁHRADY
			TRVALE TRÁVNATÉ PORASTY
			OSTATNÉ PLOCHY
			VODNÝ TOK, VODNÁ PLOCHA
			CESTA III.TRIEDY, V SÍDLE ZBERNÁ B2
			ZASTÁVKA SAD
			PARKOVISKO
			ČERPACIA STANICA + VODOJEM
			ÚČELOVÁ CESTA
			VTL PLYNOVOD
			TRAFOSTANICA
			VZDUŠNÉ ELEKTRICKÉ VN VEDENIE 22 KV
			ATÚ
			OCHRANNÉ PÁSMA ROZNEHO DRUHU
			ZMENA 4/2025
			HRANICA ZMENY 4/2025

- NAVROVANE LOKALITY VYSTAVBY
- (B1) ZA KOSTOLOM
 - (B2) VINICE
 - (B3) PRI KRIŽI
 - (B4) BYTOVKY ZA OÚ
 - (B5) PRI IHRISKU
 - (B6) PRI KRIŽI II

- EXISTUJÚCE ZARIADENIA OBČIANSKEJ VYBAVENOSTI, VÝROBY A SKLADOV
- 1 KOSTOL
 - 2 DOM SMÚTKU
 - 3 KÚRIA, PARK
 - 4 POTRAVINY COOP
 - 5 OBECNÝ ÚRAD
 - 6 POŽIARNY SKLAD
 - 7 FUTBALOVÝ STADIÓN
 - 8 HOSTINEC U KAMILA
 - 9 PREDAJ JABĹEK
 - 10 VÝROBA VINA
 - 11 PENZIÓN

ZMENA 4/2025

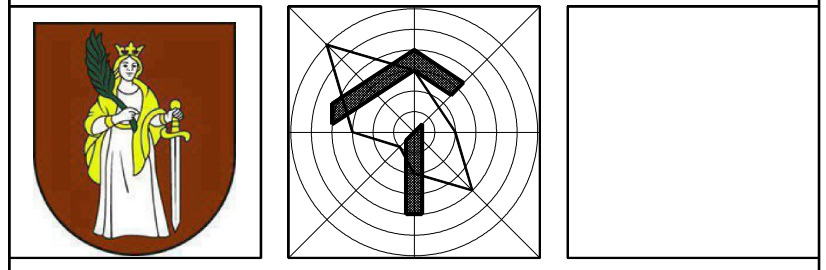

ZMENA 4/2025 - NÁVRH
ÚZEMNÝ PLÁN OBCE ŠALGOČKA

OBSTARÁVATEĽ : OBEC ŠALGOČKA
 SPRACOVATEĽ : A5 ATELIER ARCHITEKTÚRY A URBANIZMU TRNAVA

**KOMPLEXNÝ NÁVRH PRIESTOROVÉHO
 USPORIADANIA A FUNKČNÉHO VYUŽÍVANIA
 ÚZEMIA**

HLAVNÝ RIEŠITEL : ING.ARCH. PETER ODNOGA