


ÚZEMNÝ PLÁN OBCE ŠALGOČKA - ZMENY A DOPLNKY 4/2025

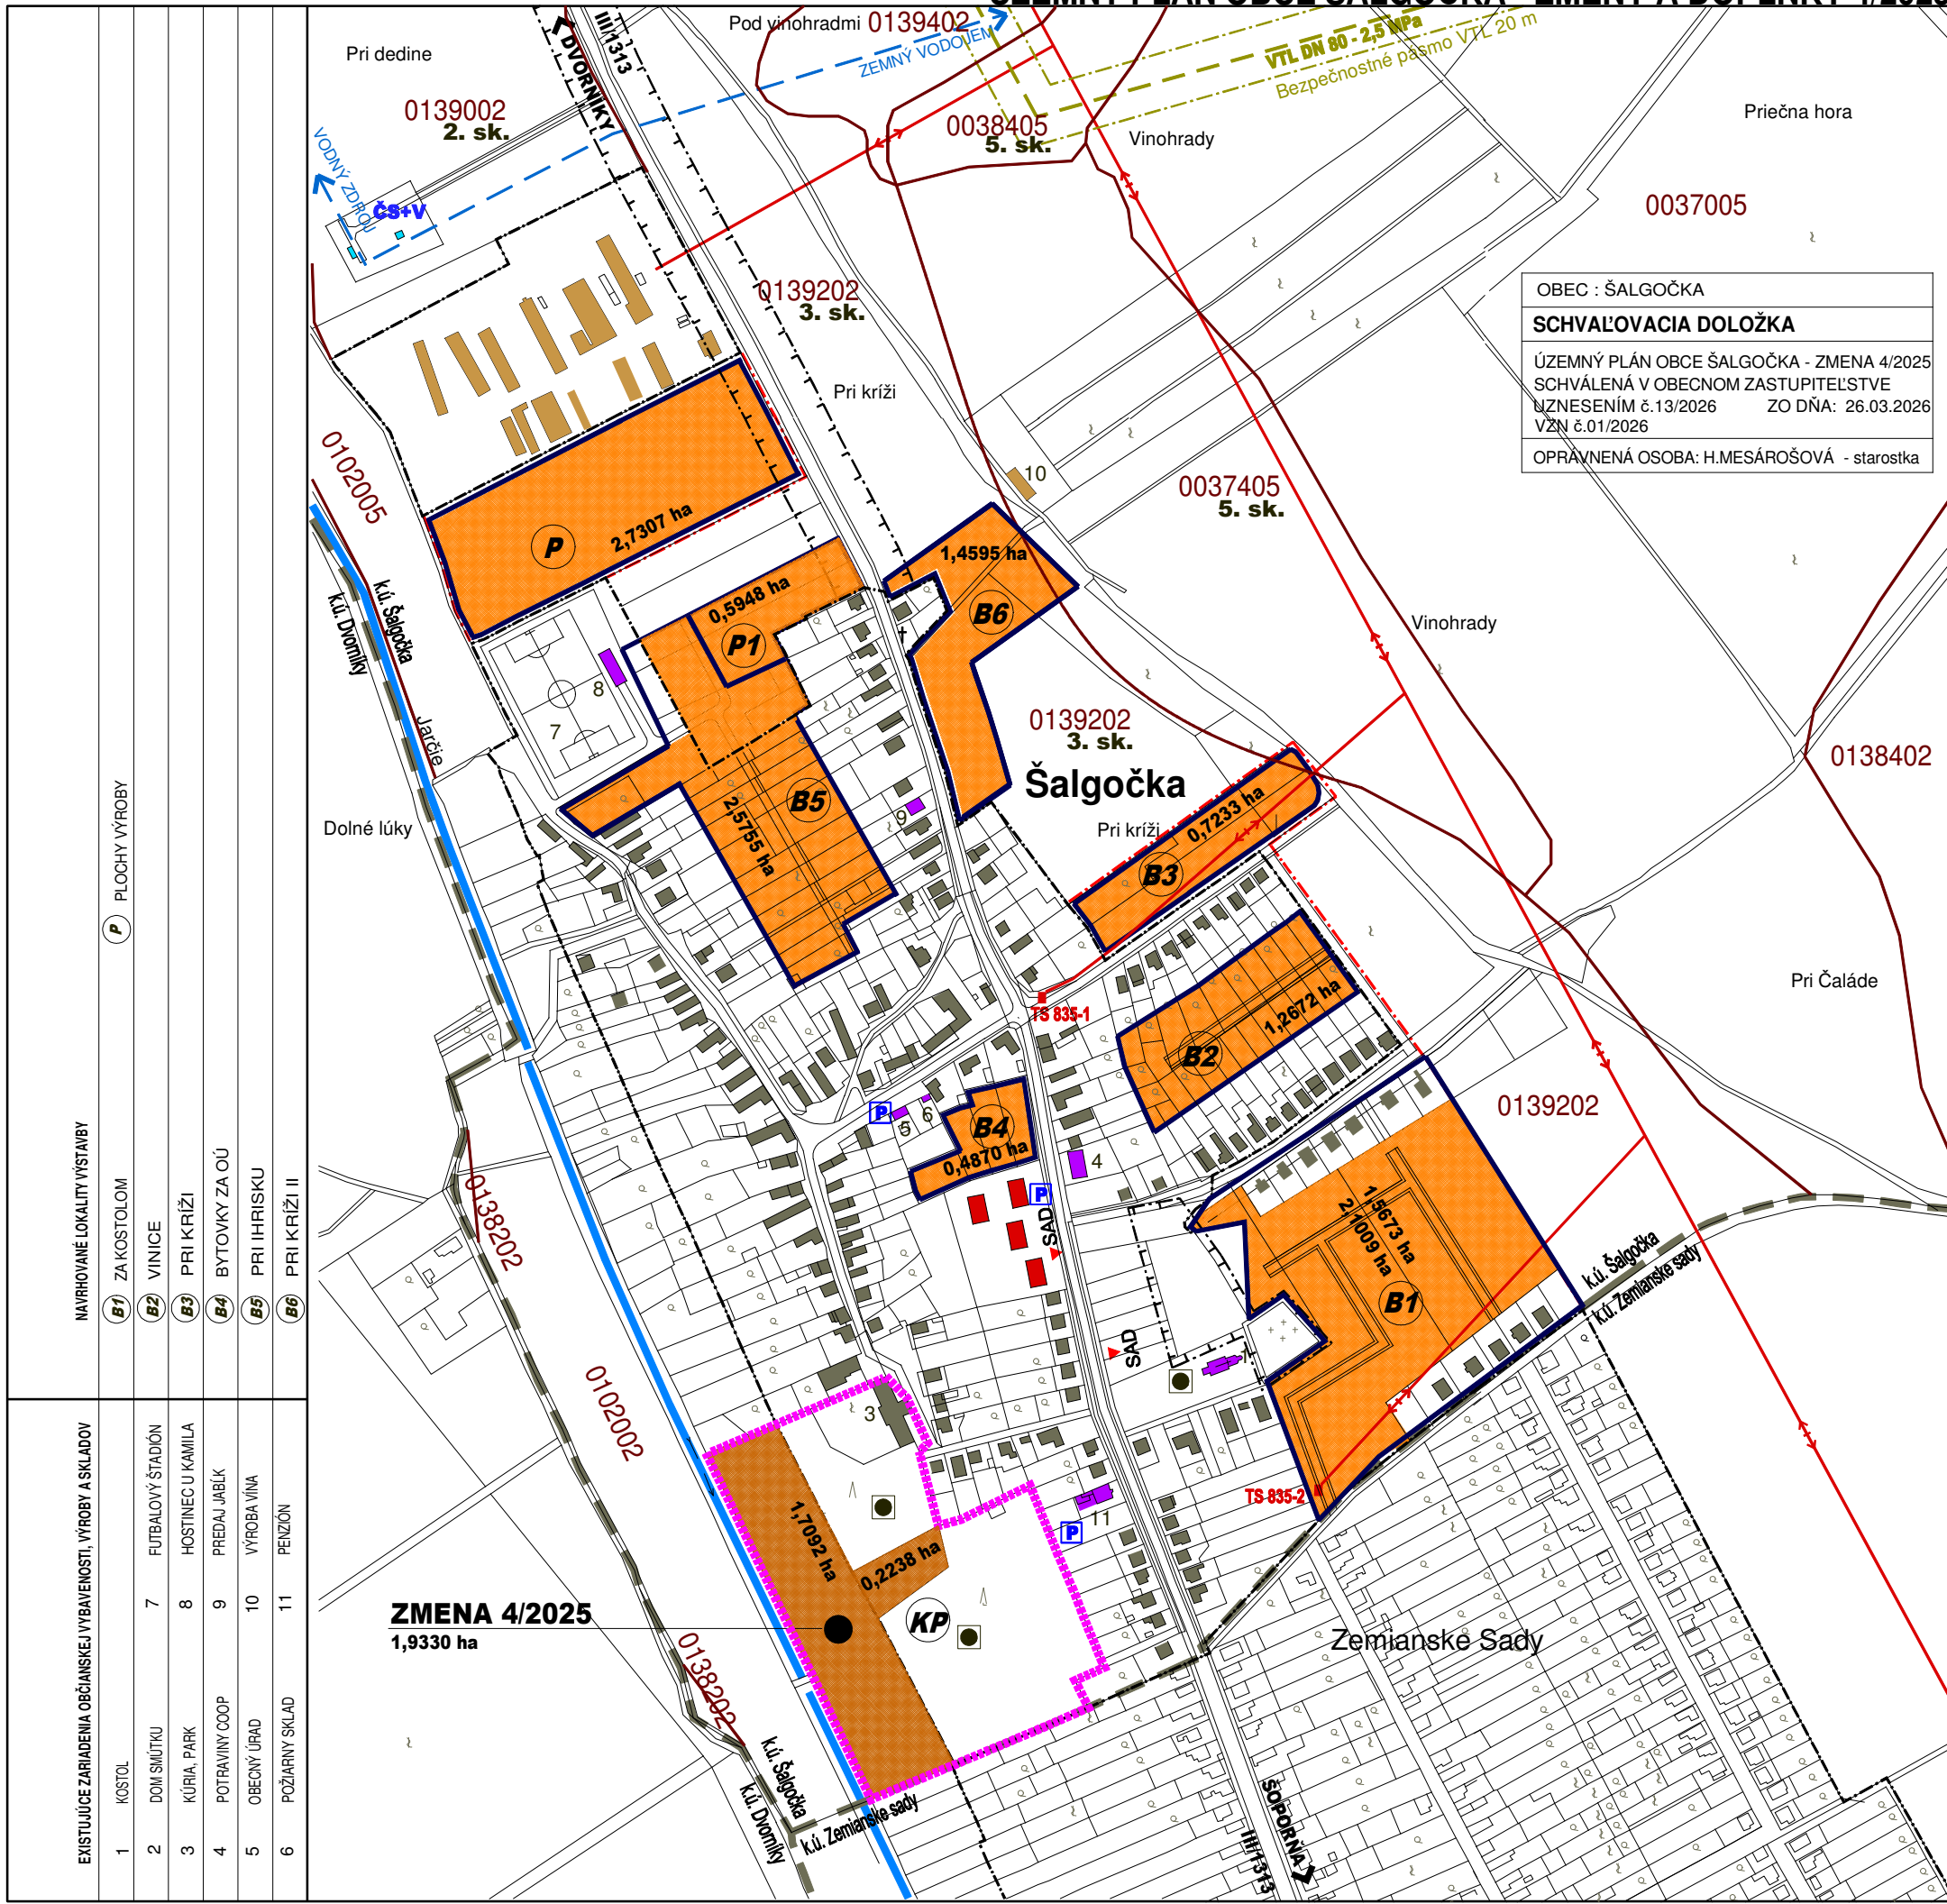


OBEC : ŠALGOČKA
SCHVAĽOVACIA DOLOŽKA
 ÚZEMNÝ PLÁN OBCE ŠALGOČKA - ZMENA 4/2025
 SCHVÁLENÁ V OBECNOM ZASTUPITELSTVE
 UZNESENÍM č.13/2026 ZO DŇA: 26.03.2026
 VZN č.01/2026
 OPRAVNENÁ OSOBA: H.MESÁROŠOVÁ - starostka

JESTV. STAV	NÁVRH	VÝHLAD	
			HRANICA KATASTRA
			HRANICA ZASTAVANÉHO ÚZEMIA
			PLOCHY BÝVANIA - RODINNÉ DOMY
			PLOCHY BÝVANIA - BYTOVÉ DOMY DO 4 NP
			PLOCHA OBČIANSKEJ VYBAVENOSTI
			PLOCHY ŠPORTU A REKREÁCIE
			PLYOCHA VÝROBY A SKLADOV
			PLOCHY POĽNOHOSPODÁRSKEJ VÝROBY
			KULTÚRNA PAMiatKA ÚKZP
			KÚRIA, PARK - KULTÚRNA PAMiatKA ÚKZP
			CINTORÍN
			VODNÝ TOK, VODNÁ PLOCHA
			VYUŽITIE PP NA NEPOLNOHOSP.ÚČELY
			HRANICA BPEJ, KÓD, SKUPINA
			ZASTÁVKA SAD
			PARKOVISKO
			ČERPACIA STANICA + VODOJEM
			VODOVODNÉ VÝTLAČNÉ POTRUBIE DN 150
			VTL PLYNOVOD
			TRAFOSTANICA
			VZDUŠNÉ ELEKTRICKÉ VN VEDENIE 22 KV
			ATÚ
			OCHRANNÉ PÁSMA ROZNEHO DRUHU
			HRANICA ZMENY 4/2025
			VYUŽITIE PP NA NEPOLNOHOSP.ÚČELY

- NAVROVÁNE LOKALITY VÝSTAVBY
- B1** ZA KOSTOLOM
 - B2** VINICE
 - B3** PRI KRÍŽI
 - B4** BYTOVKY ZA OÚ
 - B5** PRI IHRISKU
 - B6** PRI KRÍŽI II

- EXISTUJÚCE ZARIADENIA OBČIANSKEJ VYBAVENOSTI, VÝROBY A SKLADOV
- 1 KOSTOL
 - 2 DOM SMŮTKU
 - 3 KÚRIA, PARK
 - 4 POTRAVINY COOP
 - 5 OBEČNÝ ÚRAD
 - 6 POŽIARNY SKLAD
 - 7 FUTBALOVÝ STADIÓN
 - 8 HOSTINEC U KAMILA
 - 9 PREDAJ JABĽEK
 - 10 VÝROBA VINA
 - 11 PENZIÓN

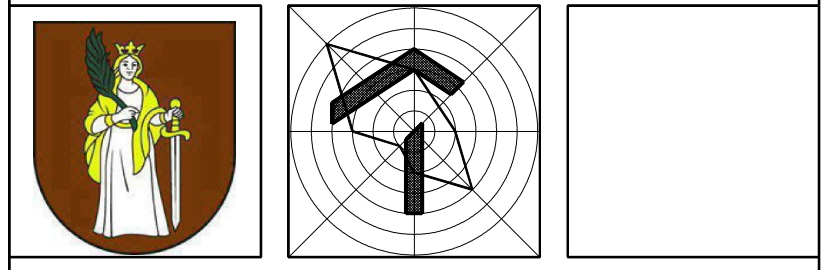

ZMENA 4/2025 - ČISTOPIS

ÚZEMNÝ PLÁN OBCE ŠALGOČKA

OBSTARÁVATEĽ : OBEC ŠALGOČKA
 SPRACOVATEĽ : A5 ATELIER ARCHITEKTÚRY A URBANIZMU TRNAVA

POUŽITIE PP NA NEPOLNOHOSPODÁRSKE ÚČELY

HLAVNÝ RIEŠITEL : ING.ARCH. PETER ODNOGA