


ÚZEMNÝ PLÁN OBCE ŠALGOČKA - ZMENY A DOPLNKY 4/2025

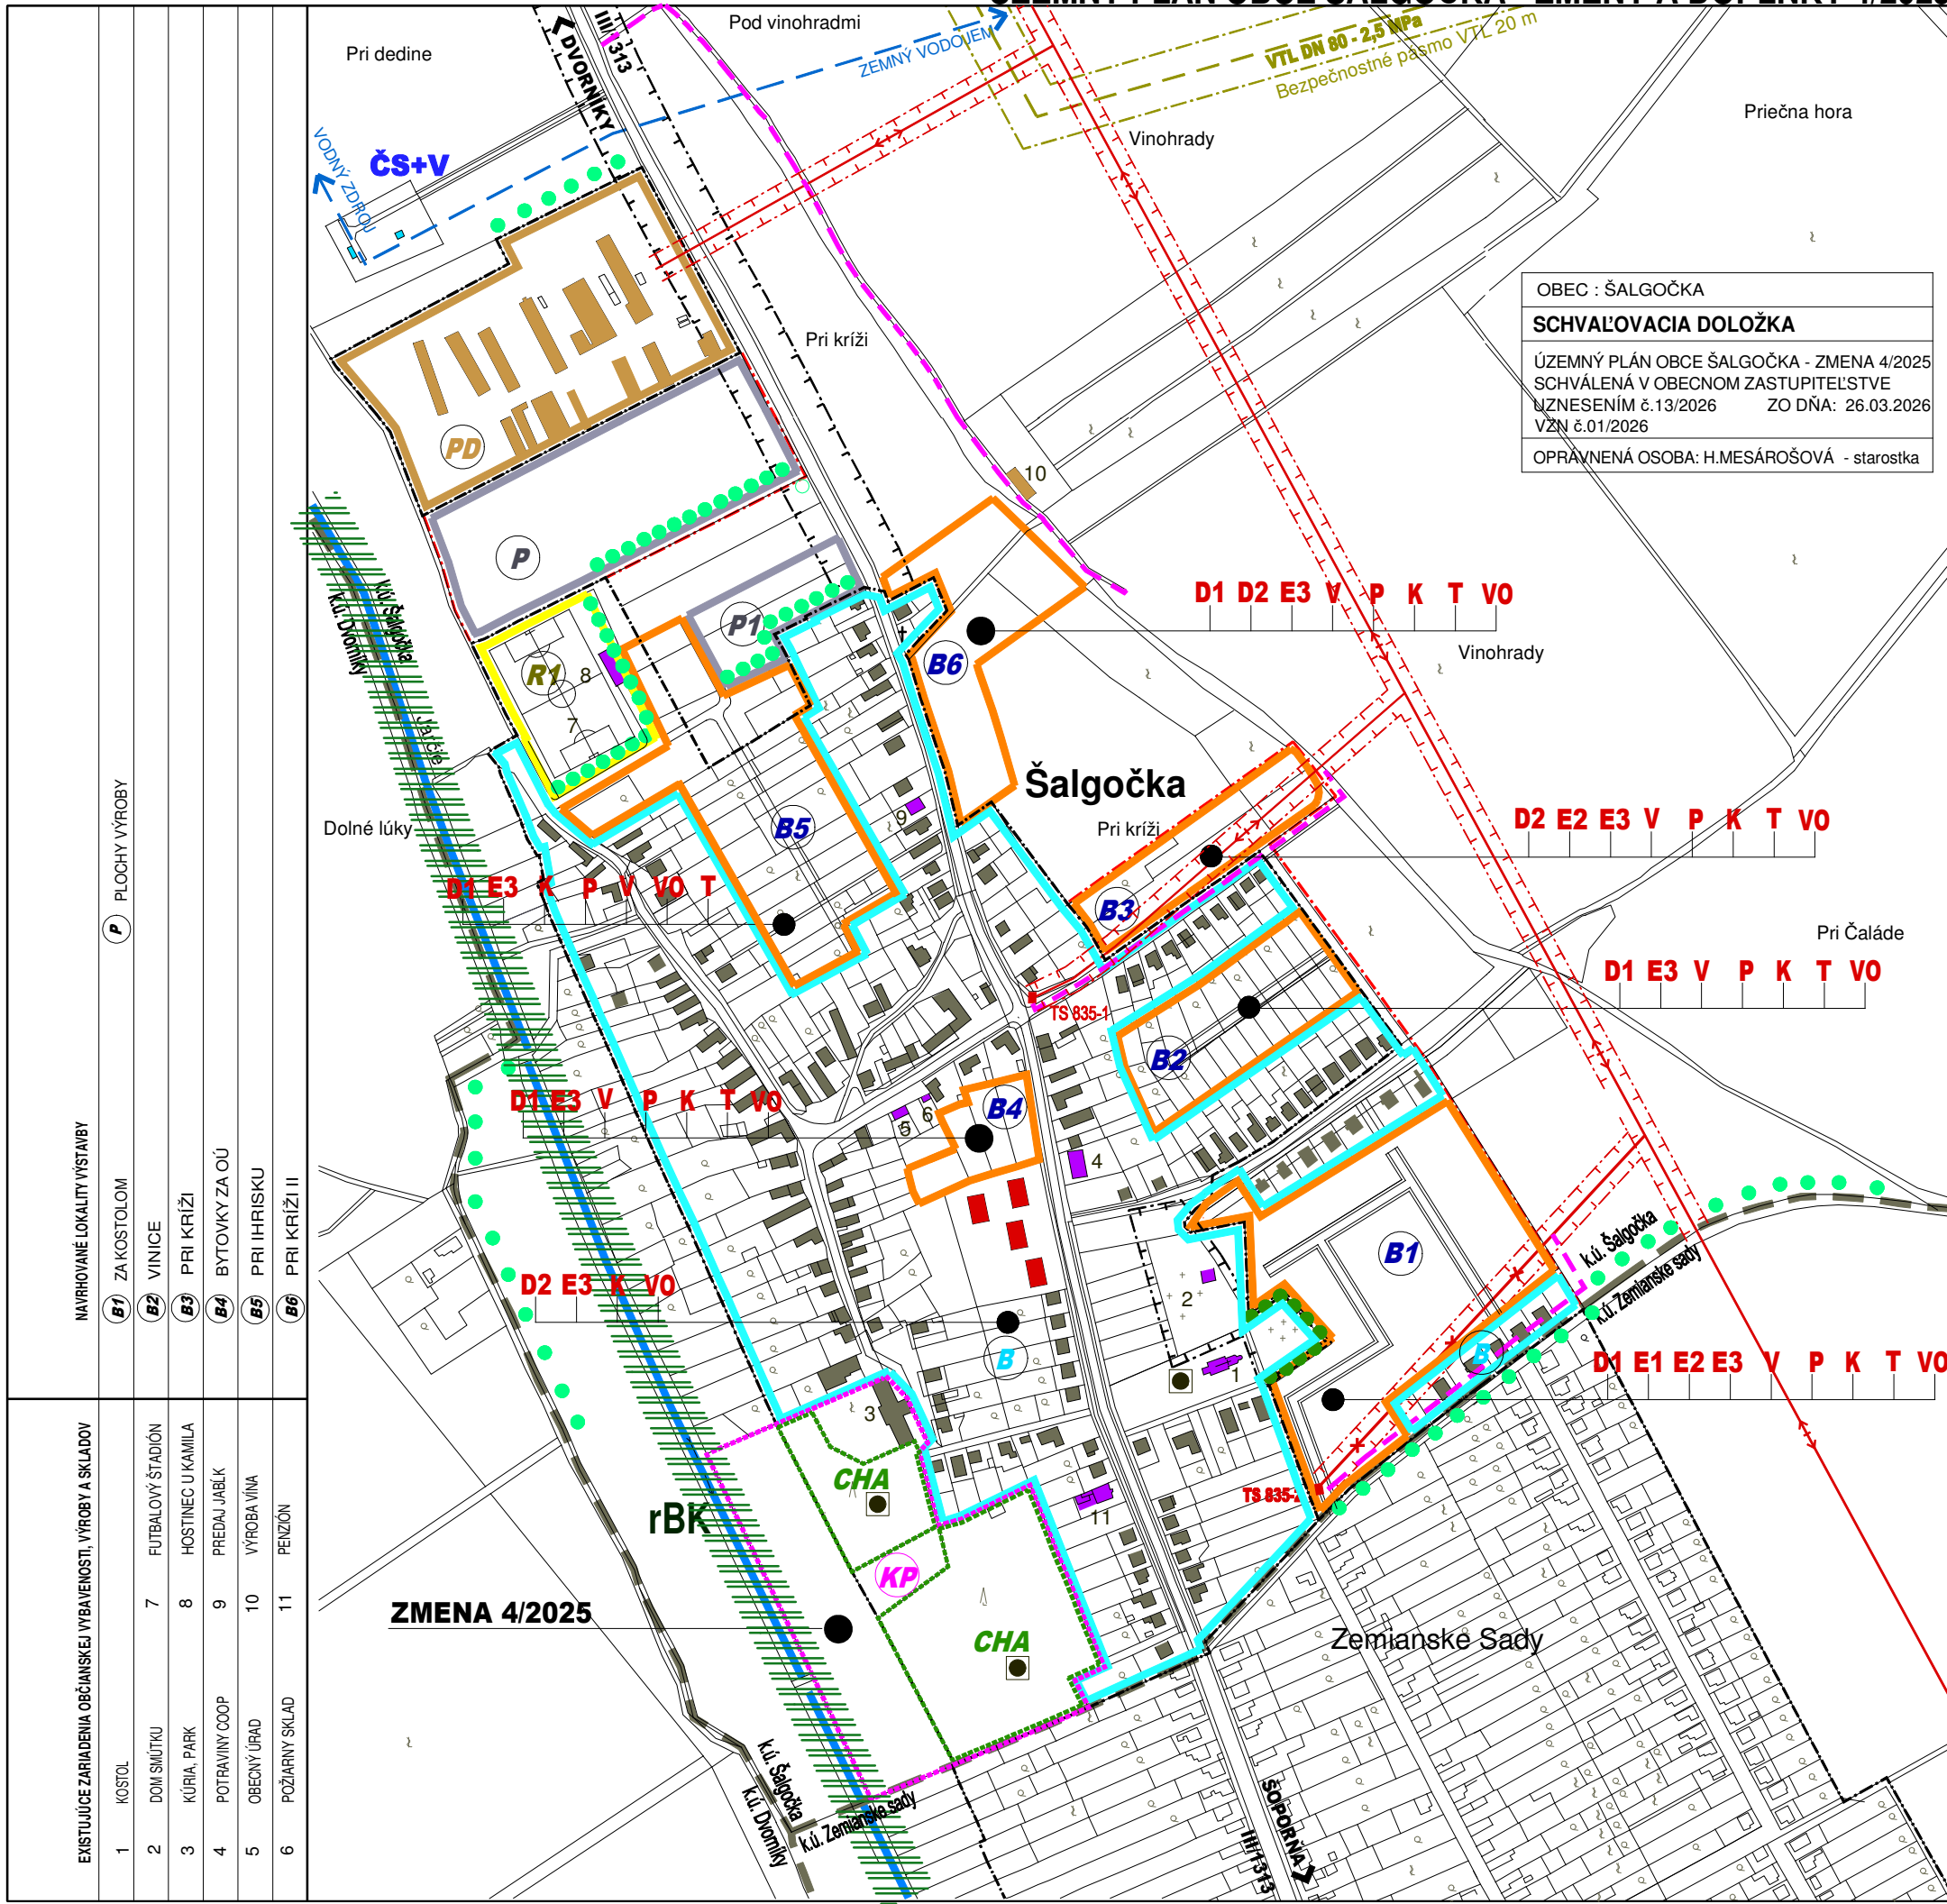


OBEC : ŠALGOČKA
SCHVAĽOVACIA DOLOŽKA
 ÚZEMNÝ PLÁN OBCE ŠALGOČKA - ZMENA 4/2025
 SCHVÁLENÁ V OBCENOM ZASTUPITELSTVE
 UZNESENÍM č.13/2026 ZO DŇA: 26.03.2026
 VZN č.01/2026
 OPRAVNENÁ OSOBA: H.MESÁROŠOVÁ - starostka

JESTV. STAV	NÁVRH	VÝHLAD	HRANICA KATASTRA
			HRANICA ZASTAVANÉHO ÚZEMIA
			HRANICA ZÁV.ČASTÍ - PLOCHY BÝVANIA
	(B)	(B1)	ZA KOSTOLOM
		(B2)	VINICE
		(B3)	PRI KRÍŽI
		(B4)	BYTOVKY ZA OÚ
		(B5)	PRI IHRISKU
		(B6)	PRI KRÍŽI II
	(P) (P1)		HRANICA ZÁV.ČASTÍ - VÝROBA, SKLADY
			HRANICA ZÁV.ČASTÍ - POĽNOHOSP. VÝROBA
	(R1) (R2)		HRANICA ZÁV.ČASTÍ - ŠPORT, REKREÁCIA
		(KP)	KÚRIA, PARK
		(D1)	NAVRHOVANÁ MIESTNA KOMUNIKÁCIA
		(D2)	ÚPRAVA DOPRAVNÉHO PRIESTORU ULÍC
		(E1)	VÝSTAVBA A REKONŠTRUKCIA TRAFOSTANÍC
		(E2)	VÝSTAVBA A REKONŠTRUKCIA EL.SIETE VN
		(E3)	VÝSTAVBA A REKONŠTRUKCIA EL.SIETE NN
		(K)	REALIZÁCIA KANALIZAČNEJ SIETE
		(P)	REALIZÁCIA PLYNOFIKÁCIE
		(V)	REALIZÁCIA VODOVODNEJ SIETE
		(VO)	VÝST. A REKONŠTRUKCIA VEREJ.OSVETLENIA
		(T)	REALIZÁCIA TELEKOMUNIKAČNÝCH SIETÍ
			VEREJNOPROSPEŠNÉ STAVBY LÍNOVÉ
			LÍNOVÉ PRÍRODNÉ PRVKY / IZOLAČNÁ ZELEN
			VODNÝ TOK, VODNÁ PLOCHA
	(rBK)		REGIONÁLNY BIODORIDOR
	(ČS+V)		ČERPACIA STANICA + VODOJEM
			VODOVODNÉ VÝTLAČNÉ POTRUBIE DN 150
			VTL PLYNOVOD
	(TS)		TRAFOSTANICA
			VZDUŠNÉ ELEKTRICKÉ VN VEDENIE 22 KV
			KULTÚRNA PAMiatKA ÚKZP
			PLOCHA ZMENY - KÚRIA, PARK
	(CHA)		CHA - PARK - KULTÚRNA PAMiatKA ÚKZP
			OCHRANNÉ PÁSMA ROZNEHO DRUHU

- NAVROVANÉ LOKALITY VÝSTAVBY
- (B1) ZA KOSTOLOM
 - (B2) VINICE
 - (B3) PRI KRÍŽI
 - (B4) BYTOVKY ZA OÚ
 - (B5) PRI IHRISKU
 - (B6) PRI KRÍŽI II

- EXISTUJÚCE ZARIADENIA OBCIANSKEJ VYBAVENOSTI, VÝROBY A SKLADOV
- 1 KOSTOL
 - 2 DOM SMŮTKU
 - 3 KÚRIA, PARK
 - 4 POTRAVINY COOP
 - 5 OBCENÝ ÚRAD
 - 6 POŽIARNY SKLAD
 - 7 FUTBALOVÝ ŠTADIÓN
 - 8 HOSTINEC U KAMILA
 - 9 PREDAL JABĽK
 - 10 VÝROBA VINA
 - 11 PENZIÓN

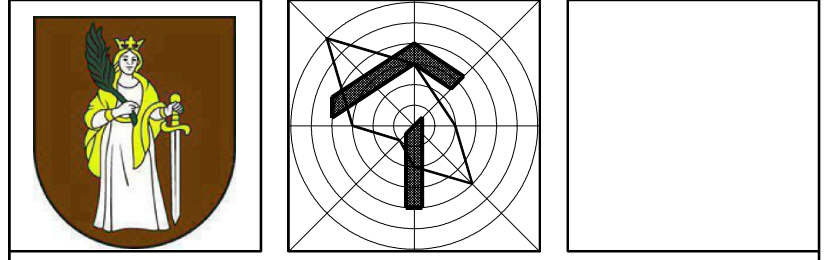

ZMENA 4/2025 - ČISTOPIS
ÚZEMNÝ PLÁN OBCE ŠALGOČKA

OBSTARÁVATEĽ : OBEC ŠALGOČKA
 SPRACOVATEĽ : A5 ATELIER ARCHITEKTÚRY A URBANIZMU TRNAVA

SCHÉMA ZÁVAZNÝCH ČASTÍ A VPS

HLAVNÝ RIEŠITEL : ING.ARCH. PETER ODNOGA